

Утверждена

(наименование документа об утверждении, включая наименования

органов государственной власти или органов местного

самоуправления, принявших решение об утверждении схемы


или подписавших соглашение о перераспределении земельных участков)

от

№

Схема расположения земельного участка или земельных участков на кадастровом плане территории

Условный номер земельного участка :ЗУ1		
Площадь земельного участка 379 м ²		
Обозначение характерных точек границ	Координаты, м	
	X	Y
1	2	3
н1	617411,83	330385,23
н2	617410,37	330401,83
н3	617388,30	330393,35
н4	617389,84	330376,73
н1	617411,83	330385,23

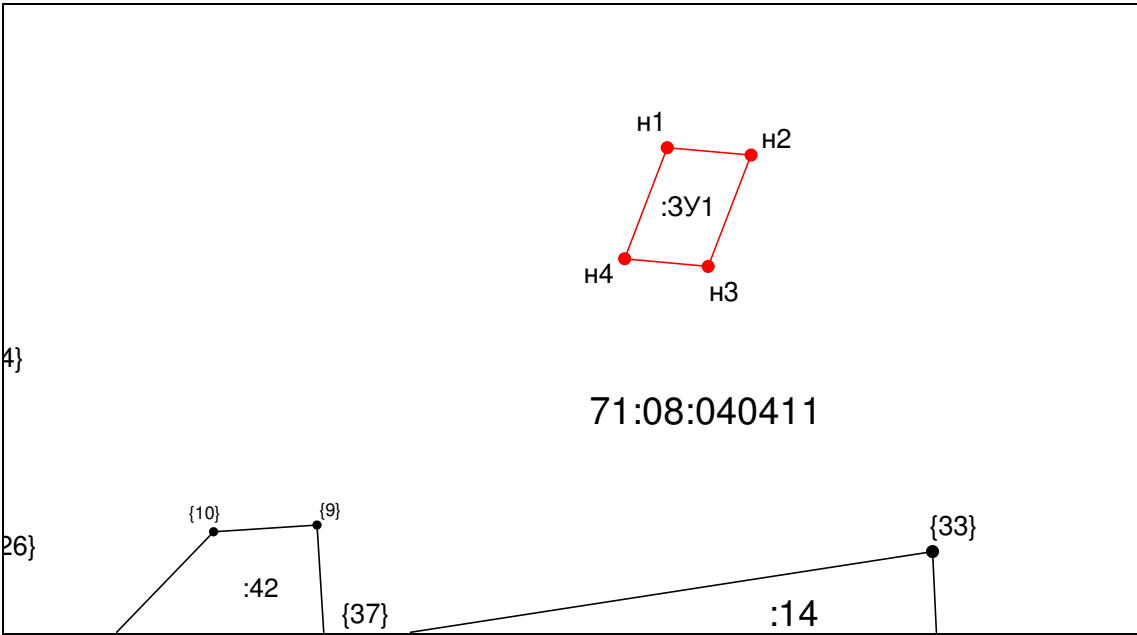

Система координат: Местная СК МСК-71.1
Масштаб 1:1500

Условные обозначения:

- граница земельного участка,
- граница кадастрового квартала,
- — характерная точка границы земельного участка.