

Утверждена

(наименование документа об утверждении, включая наименование

органов государственной власти или органов местного

самоуправления, принявших решение об утверждении схемы


или подписавших соглашение о перераспределении земельных участков)

от

№

Схема расположения земельного участка или земельных участков на кадастровом плане территории

Условный номер земельного участка — Площадь земельного участка 888 м ²			Координаты, м	
Обозначение характерных точек границ		X	Y	
1	2	3		
n1	634302.14	321105.03		
1	634309.56	321129.31		
n2	634260.97	321134.28		
2	634259.19	321121.97		
n1	634302.14	321105.03		

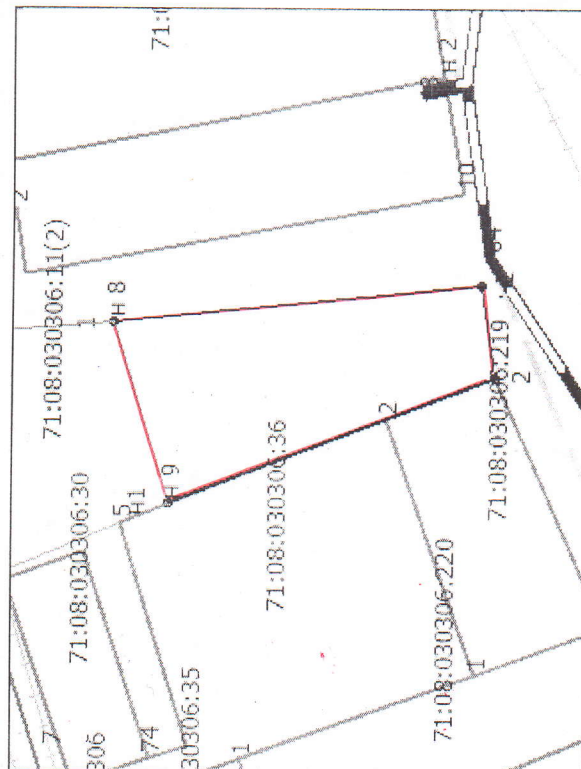

71:08:030306

Система координат: МСК-71.1

Масштаб 1:1000

Условные обозначения:

- граница образуемого земельного участка,
- граница учтенного земельного участка,
- граница кадастрового квартала,
- — характерная точка границы земельного участка.