

Утверждена

(наименование документа об утверждении, включая наименования

органов государственной власти или органов местного


самоуправления, принявших решение об утверждении схемы

или подписавших соглашение о перераспределении земельных участков)

от _____ № _____

Схема расположения земельного участка или земельных участков на кадастровом плане территории

Условный номер земельного участка 71:08:020504:496:3У1		
Площадь земельного участка 1800 м ²		
Обозначение характерных точек границ	Координаты, м	
	X	Y
1	2	3
1	630909,32	302369,07
2	630919,19	302398,79
3	630900,79	302405,30
4	630881,30	302409,50
5	630864,40	302411,36
н1	630855,77	302383,43
н2	630891,08	302371,30
8	630892,72	302375,19
1	630909,32	302369,07

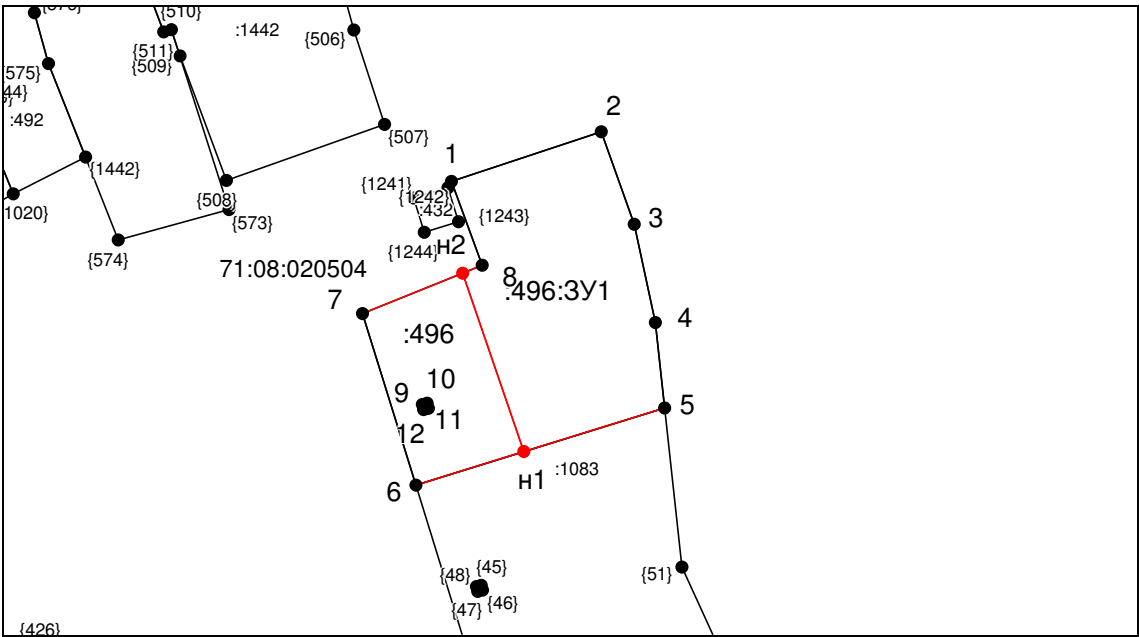

Система координат: МСК-71
Масштаб 1:1500

Условные обозначения:

- граница земельного участка,
- граница кадастрового квартала,
- — характерная точка границы земельного участка.