

Утверждена

(наименование документа об утверждении, включая наименования

органов государственной власти или органов местного


самоуправления, принявших решение об утверждении схемы

или подписавших соглашение о перераспределении земельных участков)

от _____ № _____

Схема расположения земельного участка или земельных участков на кадастровом плане территории

Условный номер земельного участка —		
Площадь земельного участка 1386 м ²		
Обозначение характерных точек границ	Координаты, м	
	X	Y
1	2	3
1	632710,34	322654,24
2	632671,53	322685,05
3	632647,98	322673,76
4	632675,78	322639,27
1	632710,34	322654,24

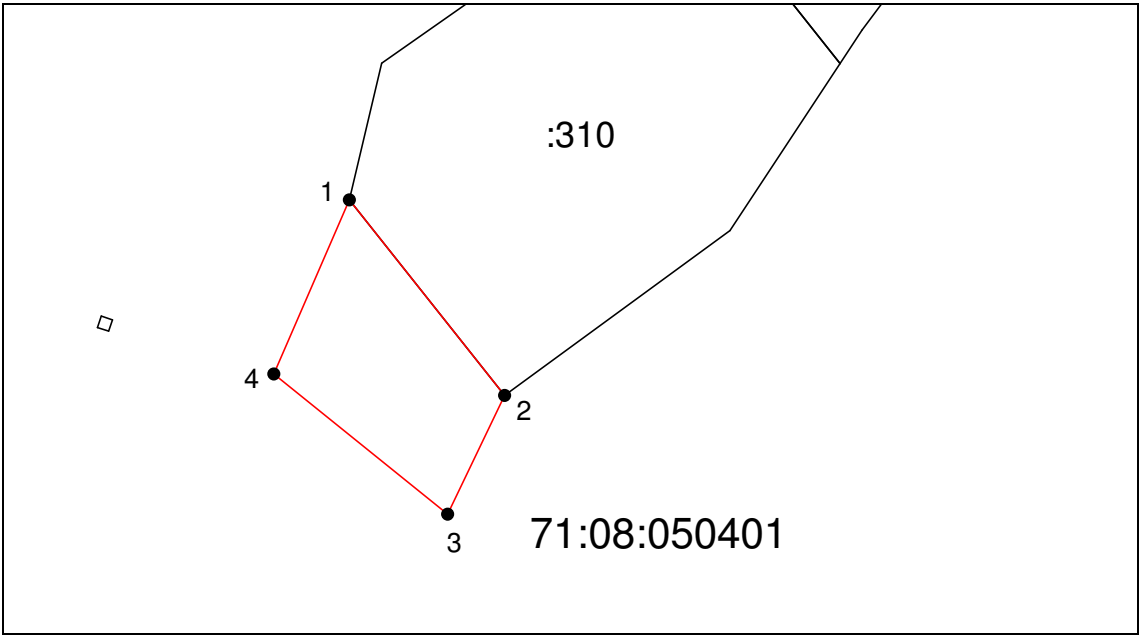

Система координат: МСК-71.1
Масштаб 1:1500

Условные обозначения:

- граница образуемого земельного участка,
- граница учтенного земельного участка,
- граница кадастрового квартала,
- — характерная точка границы земельного участка.