

Утверждена

(наименование документа об утверждении, включая наименование)

органов государственной власти или органов местного

самоуправления, принявших решение об утверждении схемы


или подписавших соглашение о перераспределении земельных участков)

№

от

## Схема расположения земельного участка или земельных участков на кадастровом плане территории

Условный номер земельного участка :ЗУ1			
Площадь земельного участка 1800 м <sup>2</sup>			
Обозначение характерных точек границ	Координаты, м		Y
	X	Y	
1	2	3	
н1	624649,65	289491,49	
н2	624663,94	289519,67	
н3	624624,03	289539,28	
н4	624600,58	289497,32	
н1	624649,65	289491,49	

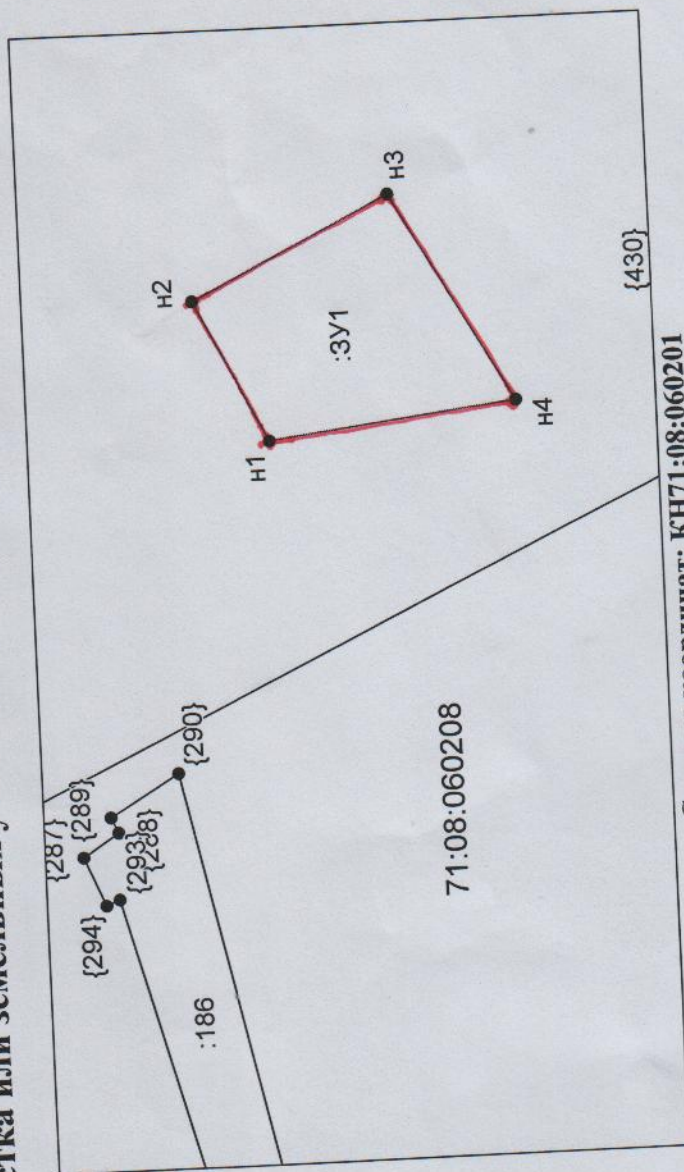

Система координат: КН71:08:060201

Масштаб 1:1500

Условные обозначения:

- граница земельного участка,
- граница кадастрового квартала,
- — характерная точка границы земельного участка.