


ПРОЕКТ ПЛАНИРОВКИ И МЕЖЕВАНИЯ
ЧАСТИ ТЕРРИТОРИИ МИКРОРАЙОНА №2 ОГРАНИЧЕННОЙ
УЛ. ДРУЖБЫ И УЛ. МИРА В Г. ЕФРЕМОВ
ТУЛЬСКОЙ ОБЛАСТИ

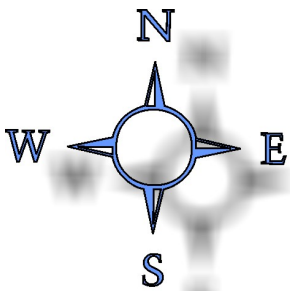


План современного использования территории

М 1:1000

Ведомость земельных участков
поставленных на кадастровый
учет

№ п\п	Разрешенное использование	Площадь (кв.м)
1	Магазин	130,0
2	Торговый павильон	33,0

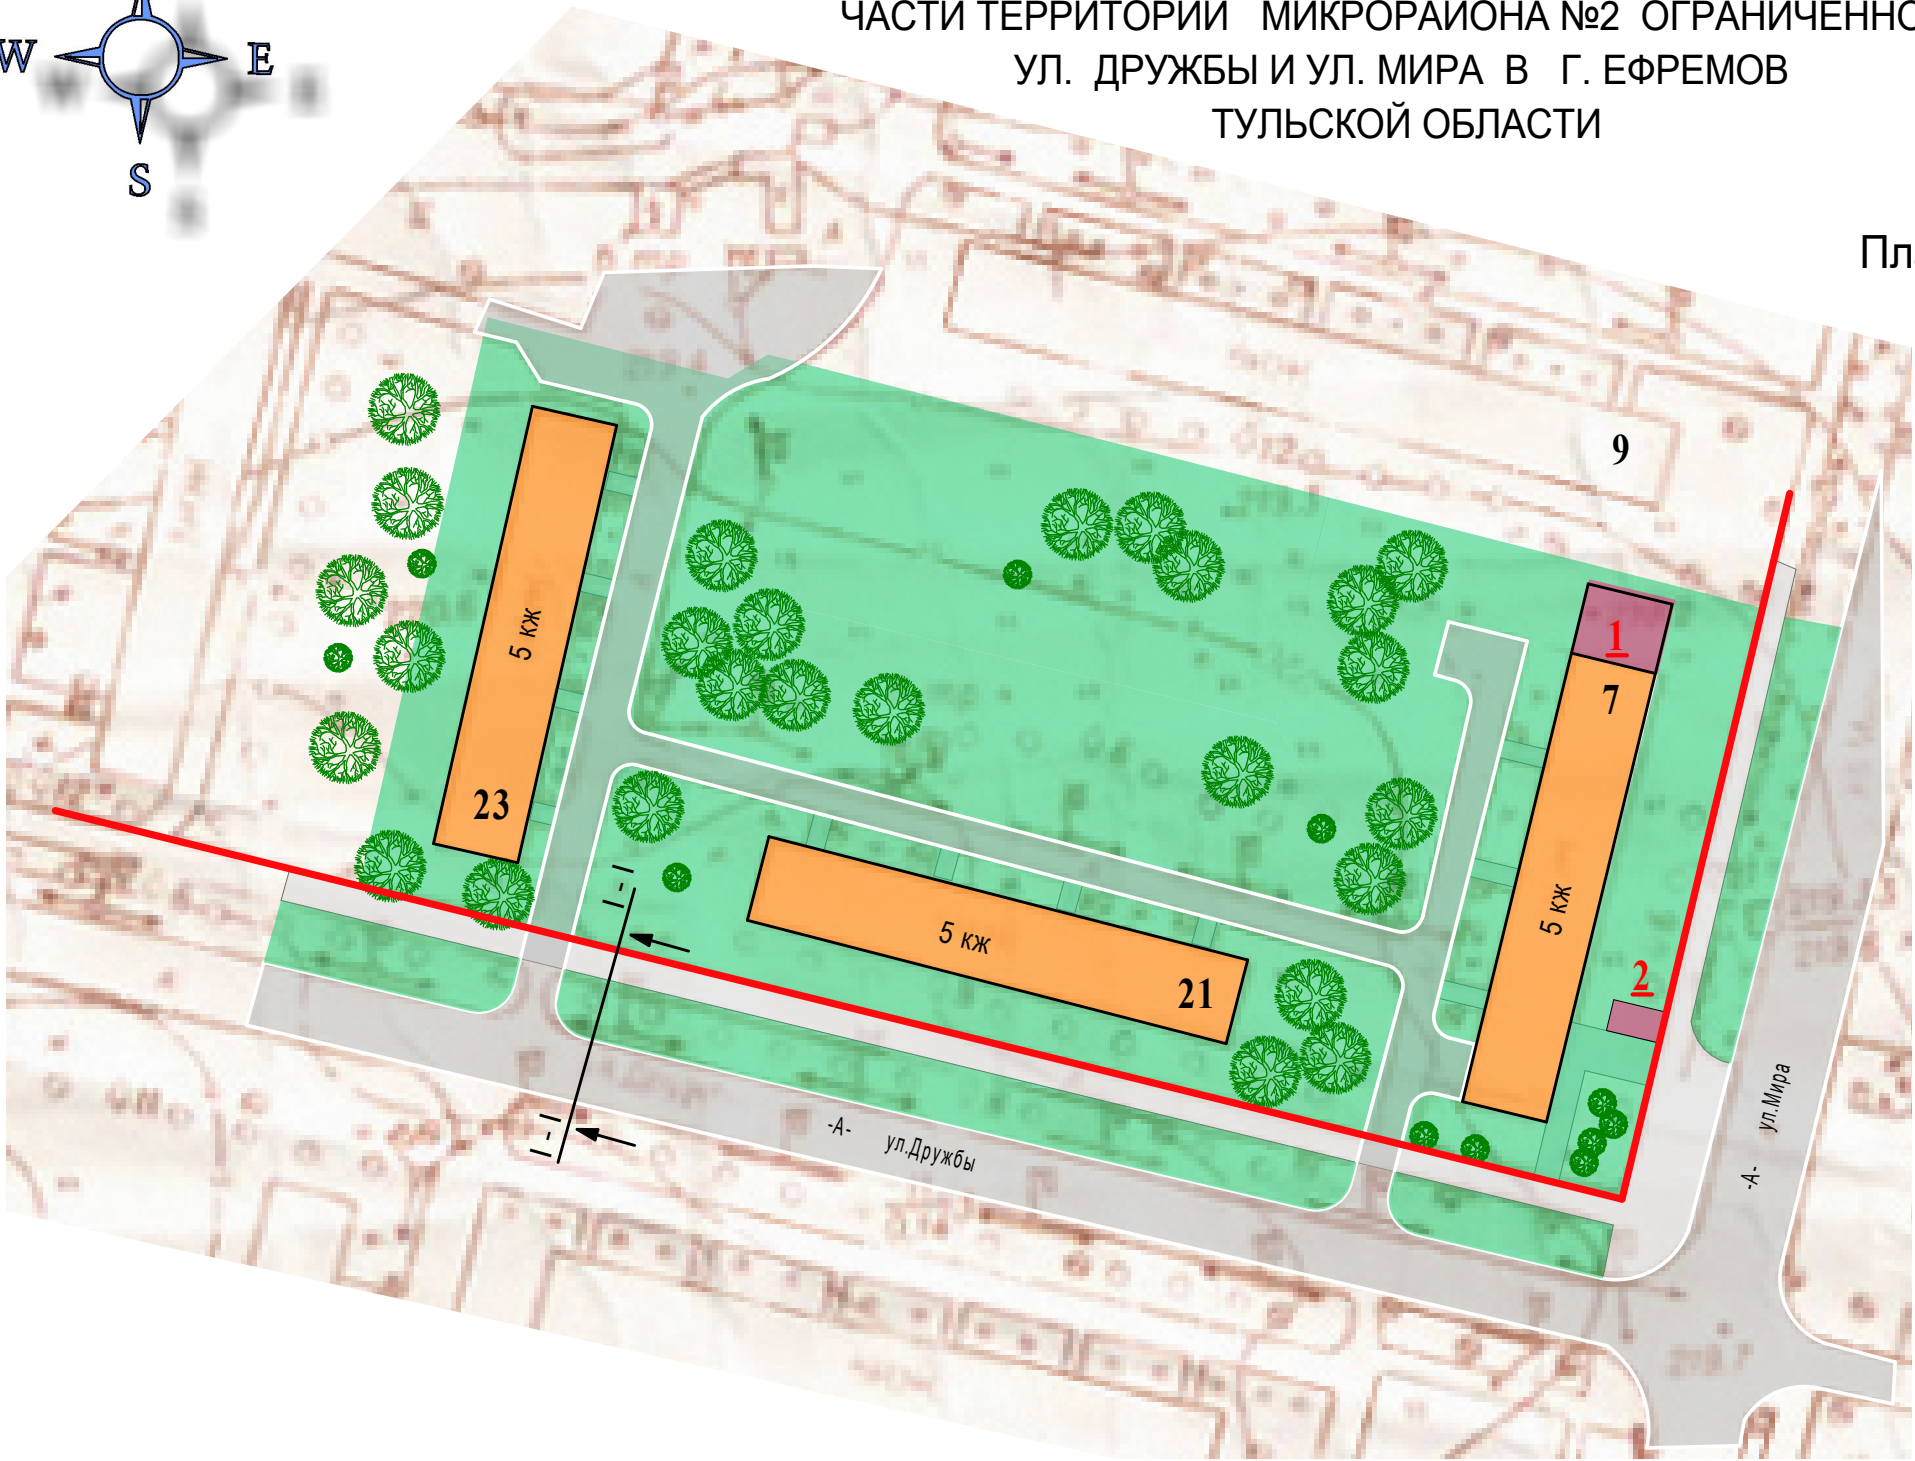

Условные обозначения

- Красные линии
- Земельные участки поставленные на кадастровый учет

СОГЛАСОВАНО:

Взамен инв. N

Подпись и дата

Инв. N подл.

				2016 - ГЕ - 001 - ГД			
				ПРОЕКТ ПЛАНИРОВКИ И МЕЖЕВАНИЯ ЧАСТИ МИКРОРАЙОНА №2 ОГРАНИЧЕННОЙ УЛИЦАМИ ДРУЖБЫ И МИРА В Г. ЕФРЕМОВ ТУЛЬСКОЙ ОБЛАСТИ			
ГИП				План современного использования М 1:1000	Стадия	Лист	Листов
ГАП	Малород				ГД	2	5
Проверил							
Проект.	Малород		03.16				
Н.контр.							
					Лицензия на архитектурную деятельность № 64 - ТУО от 05.11.2001		