


ПРОЕКТ ПЛАНИРОВКИ И МЕЖЕВАНИЯ
ЧАСТИ ТЕРРИТОРИИ МИКРОРАЙОНА №2 ОГРАНИЧЕННОЙ
УЛ. ДРУЖБЫ И УЛ. МИРА В Г. ЕФРЕМОВ
ТУЛЬСКОЙ ОБЛАСТИ


Положения

Основной чертеж проекта планировки
М 1:1000


ПОПЕРЕЧНЫЙ ПРОФИЛЬ I - I
ул. Дружбы

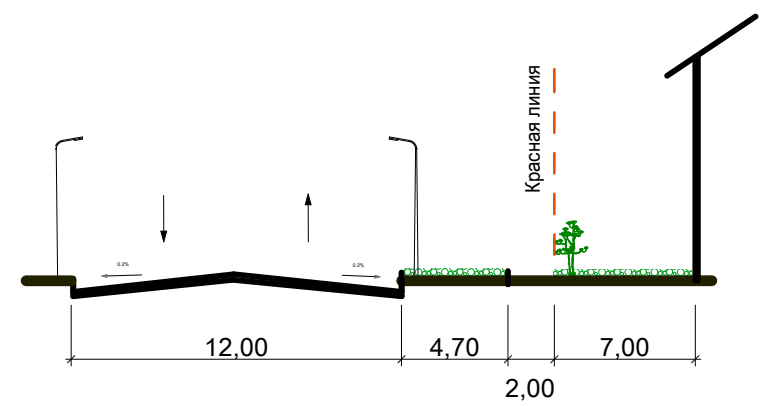

Условные обозначения

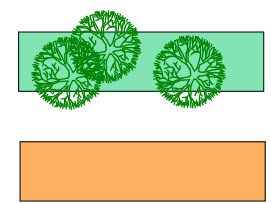

Озеленение
Жилые здания

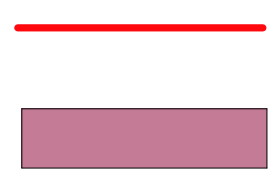

Красные линии
Торгово-офисные помещения

СОГЛАСОВАНО:					
Инв. N подл.	Подпись и дата	Взамен инв. N			

					2016 - ГЕ - 001 - ГД			
					ПРОЕКТ ПЛАНИРОВКИ И МЕЖЕВАНИЯ ЧАСТИ МИКРОРАЙОНА №2 ОГРАНИЧЕННОЙ УЛИЦАМИ ДРУЖБЫ И МИРА В Г. ЕФРЕМОВ ТУЛЬСКОЙ ОБЛАСТИ			
ГИП					Основной чертеж проекта планировки М 1:1000	Стадия	Лист	Листов
ГАП	Малород					ГД	3	5
Проверил								
Проект.	Малород		03.16					
Н.контр.					Лицензия на архитектурную деятельность № 64 - ТУО от 05.11.2001			