

ПРОЕКТ ПЛАНИРОВКИ И МЕЖЕВАНИЯ

Положения


ЧАСТИ ТЕРРИТОРИИ МИКРОРАЙОНА №2 ОГРАНИЧЕННОЙ
УЛ. ДРУЖБЫ И УЛ. МИРА В Г. ЕФРЕМОВ
ТУЛЬСКОЙ ОБЛАСТИ

Основной чертеж проекта межевания


М 1:1000

Ведомость земельных участков

№ п\п	Разрешенное использование	Площадь (кв.м)
1	Жилой дом №7 по ул. Мира	3974,35
2	Жилой дом №21 по ул. Дружбы.	5520,0
3	Жилой дом №23 по ул. Дружбы	5520,0
4	Магазин	130,0
5	Торговый павильон	33,0

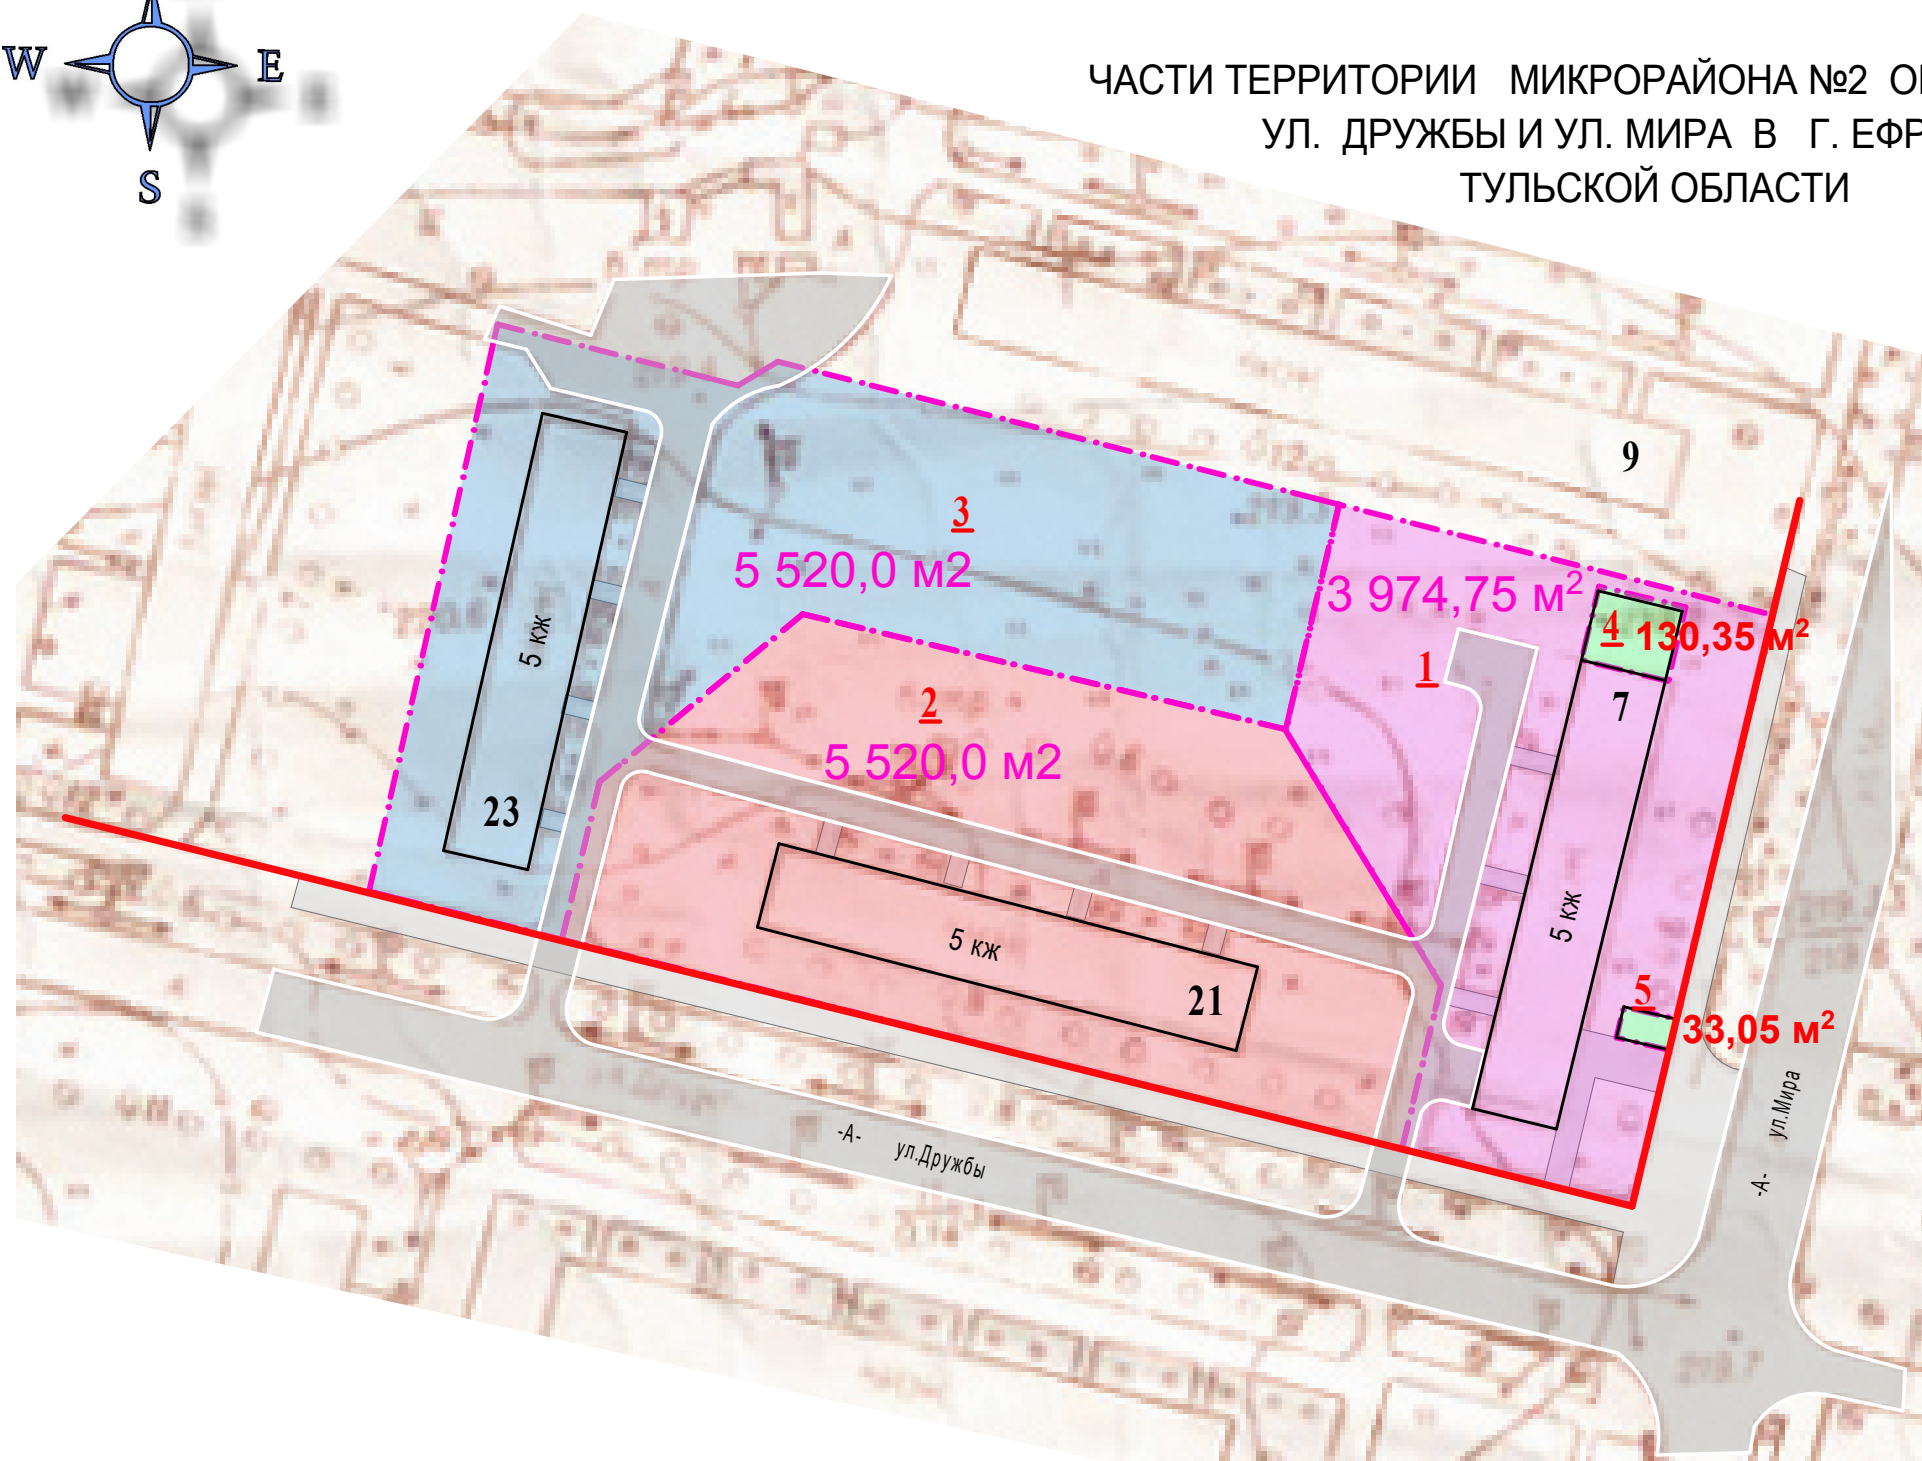

Условные обозначения

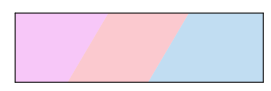

Земельные участки подлежащие постановке на кадастровый учет

000,00 м²

Земельные участки поставленные на кадастровый учет



Красные линии

СОГЛАСОВАНО:			
Изм. N подл.			
Подпись и дата			
Взамен инв. N			

					2016 - ГЕ - 001 - ГД			
					ПРОЕКТ ПЛАНИРОВКИ И МЕЖЕВАНИЯ ЧАСТИ МИКРОРАЙОНА №2 ОГРАНИЧЕННОЙ УЛИЦАМИ ДРУЖБЫ И МИРА В Г. ЕФРЕМОВ ТУЛЬСКОЙ ОБЛАСТИ			
ГИП					Основной чертеж проекта межевания М 1:1000	Стадия	Лист	Листов
ГАП	Малород					ГД	4	5
Проверил								
Проект.	Малород		03.16					
Н.контр.						Лицензия на архитектурную деятельность № 64 - ТУО от 05.11.2001		
						Формат А-3		