


ПРОЕКТ ПЛАНИРОВКИ И МЕЖЕВАНИЯ  
ЧАСТИ ТЕРРИТОРИИ МИКРОРАЙОНА №2 ОГРАНИЧЕННОЙ  
УЛ. ДРУЖБЫ И УЛ. МИРА В Г. ЕФРЕМОВ  
ТУЛЬСКОЙ ОБЛАСТИ

Материалы по обоснованию

Схема размещения элемента планировки в структуре МО Город Ефремов

Схема размещения элемента планировки в структуре города

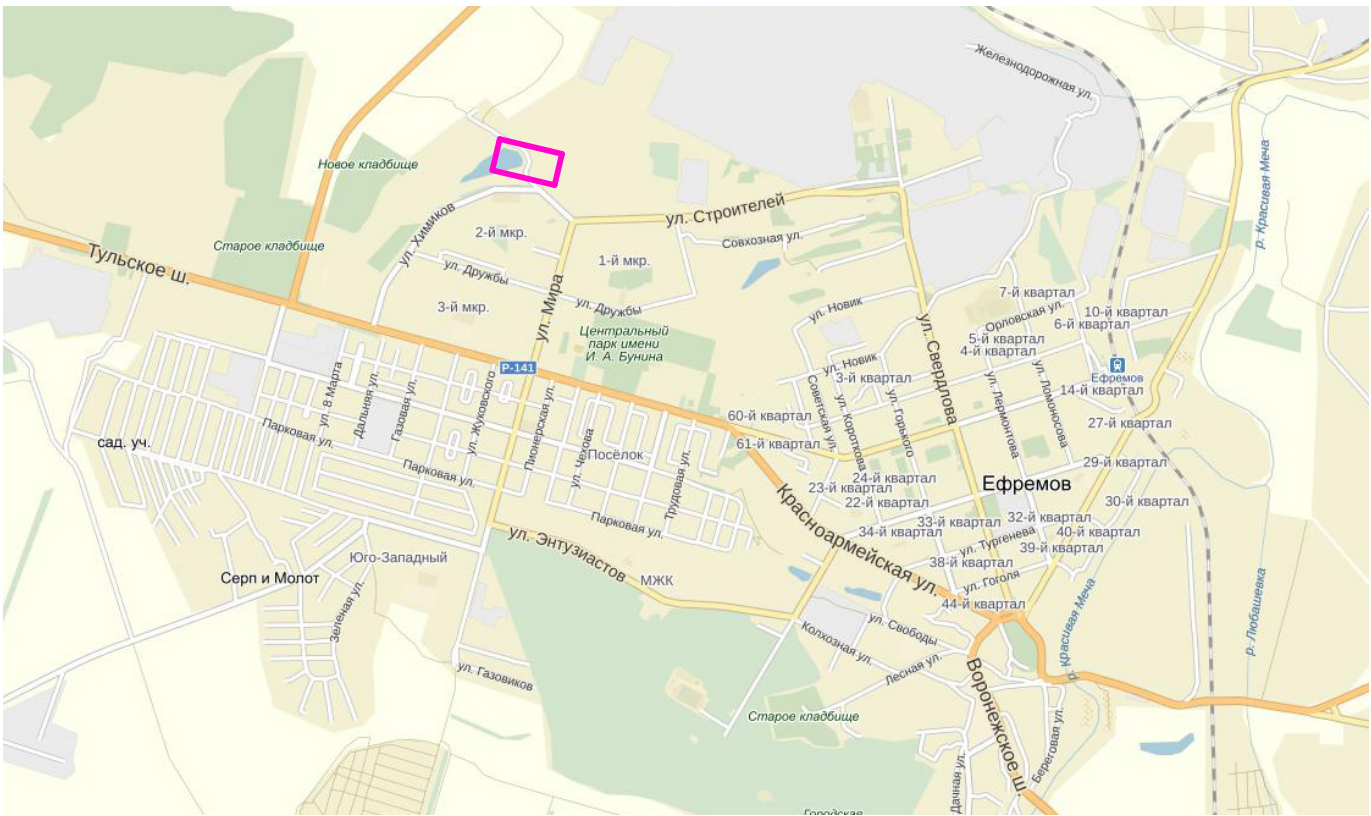

Фрагмент генерального плана МО Город Ефремов



Условные обозначения

Граница элемента планировки

				2016 - ГЕ - 001 - ГД		
				ПРОЕКТ ПЛАНИРОВКИ И МЕЖЕВАНИЯ ЧАСТИ МИКРОРАЙОНА №2 ОГРАНИЧЕННОЙ УЛИЦАМИ ДРУЖБЫ И МИРА В Г. ЕФРЕМОВ ТУЛЬСКОЙ ОБЛАСТИ		
ГИП				Основной чертеж проекта межевания М 1:1000	Стадия	Лист
ГАП	Малород				ГД	1
Проверил						Листов
Проект.	Малород		03.16			5
Н.контр.					Лицензия на архитектурную деятельность № 64 - ТУО от 05.11.2001	