


Схема границ земельных участков

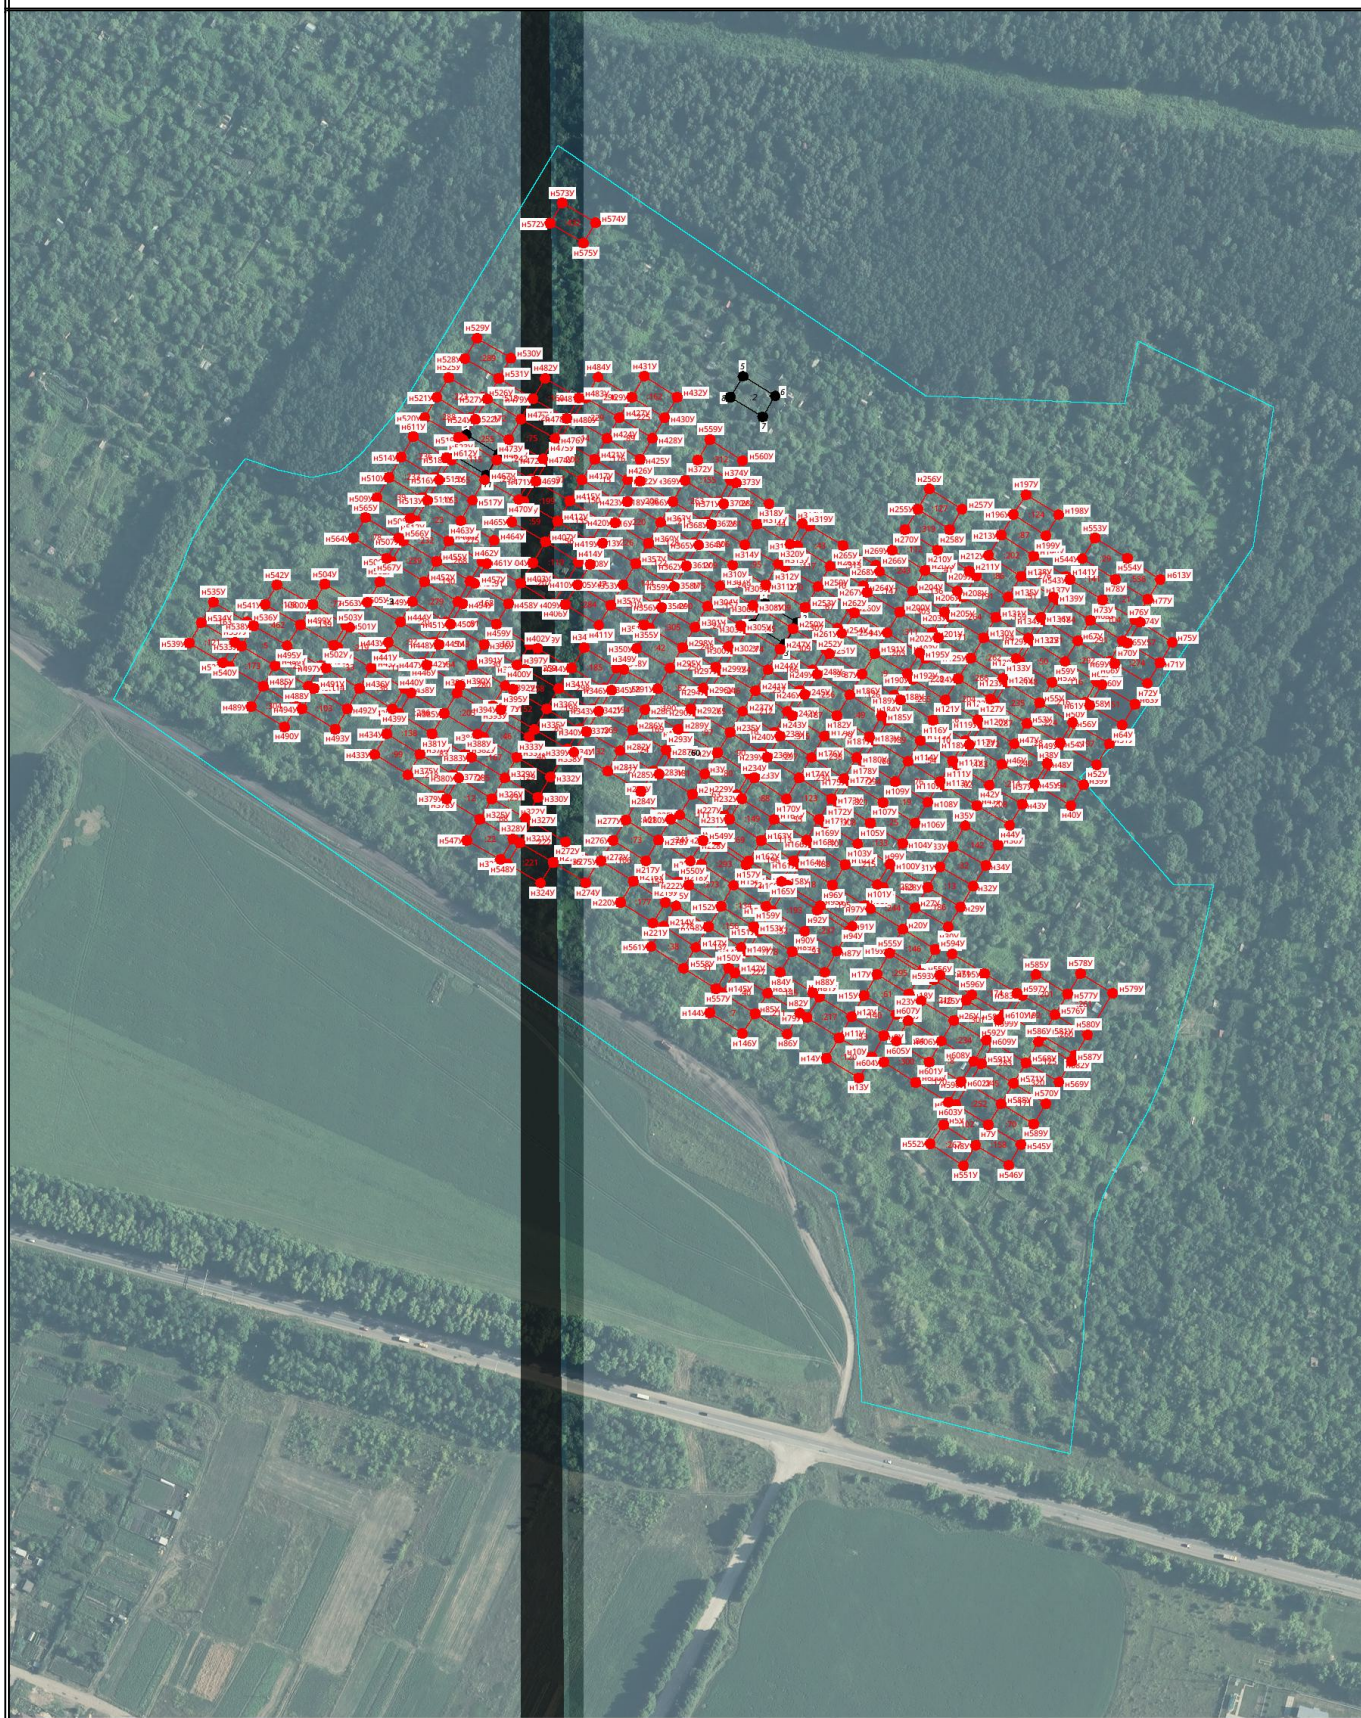

Масштаб 1:5000

Условные обозначения

_____ - Часть границы, местоположение которой определено при выполнении
кадастровых работ

Схема границ земельных участков

- - Характерная точка границы земельного участка, сведения ЕГРН о которой соответствуют требованиям, установленным в соответствии с частью 13 статьи 22 Федерального закона от 13 июля 2015 г. N 218-ФЗ "О государственной регистрации недвижимости"
- 1 - Обозначение ликвидируемой характерной точки
- n1y - Обозначение новой характерной точки
- :60 - Исправляемый земельный участок
- - Часть границы, сведения ЕГРН о которой позволяют однозначно определить ее положение на местности
- - Граница кадастрового квартала