


Схема геодезических построений

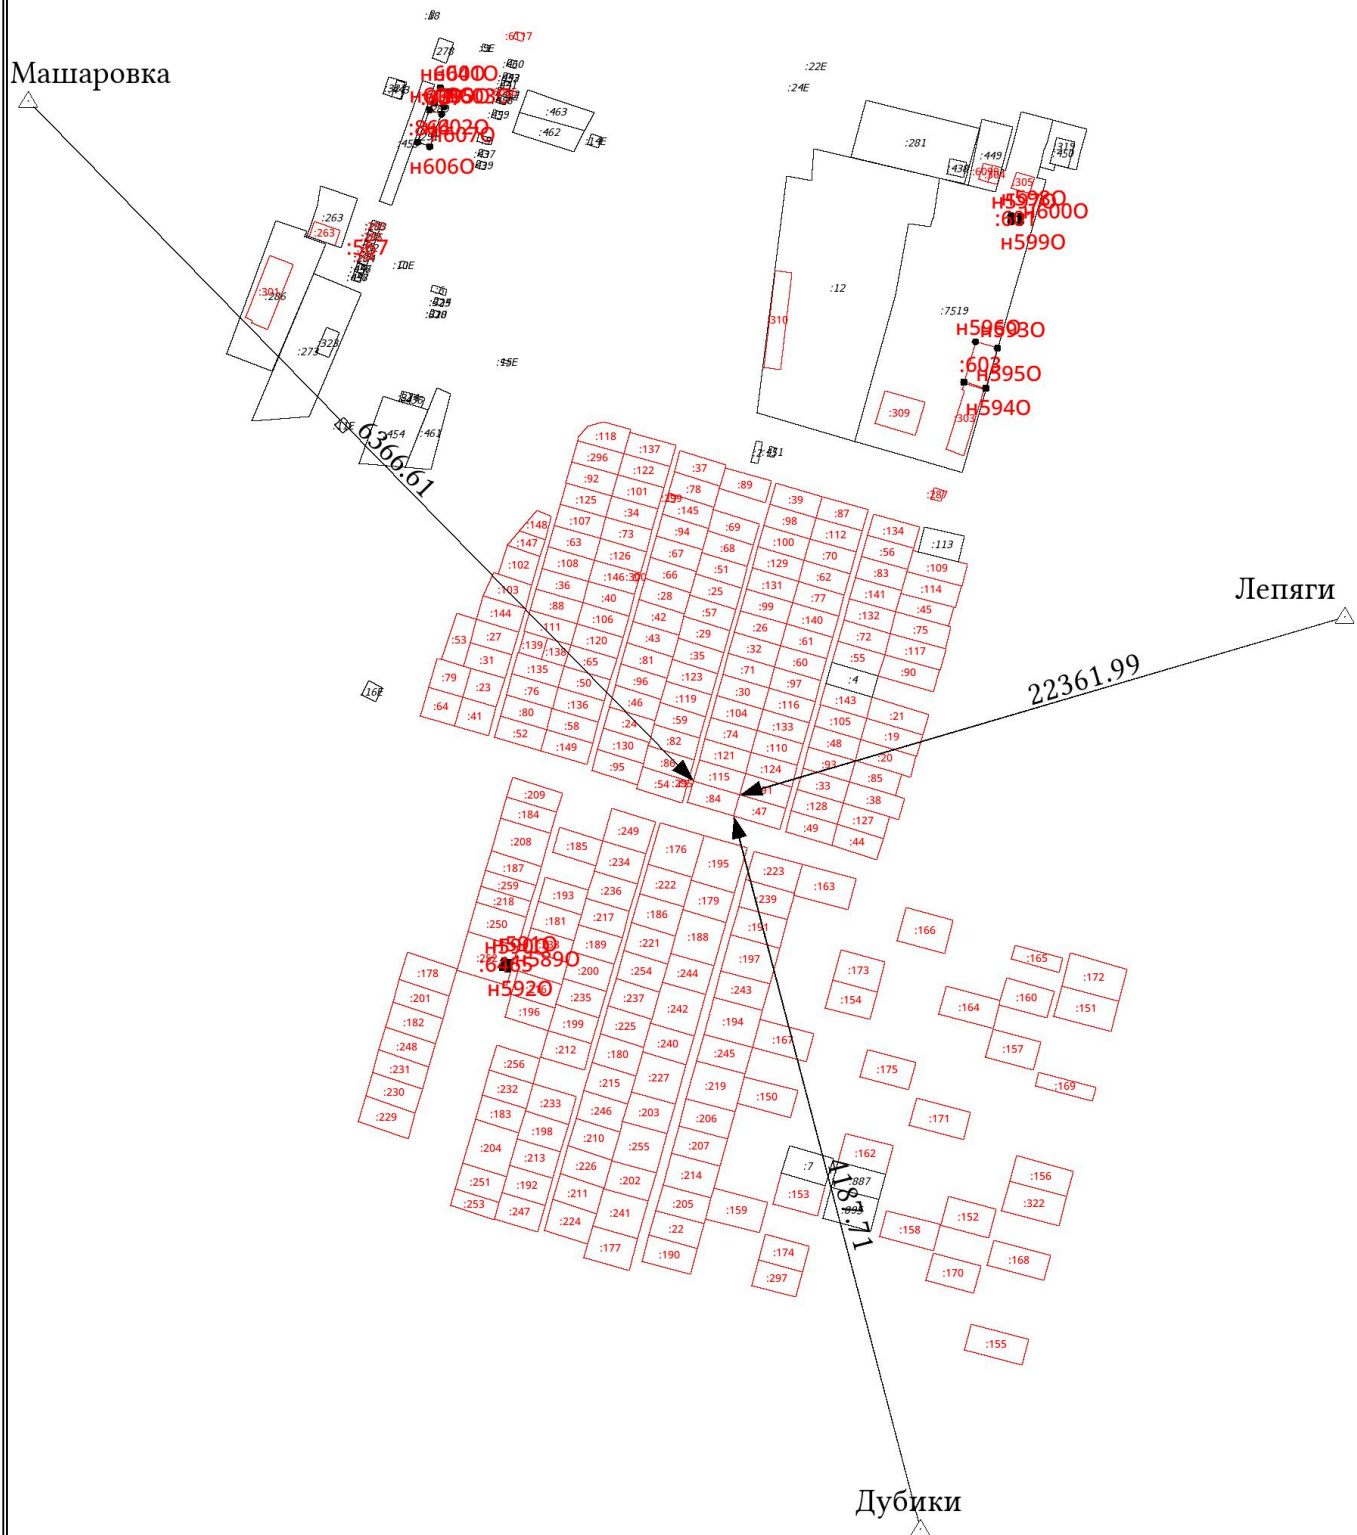

Масштаб 1:5200

Условные обозначения



- Пункт государственной геодезической сети

:164

- Исправляемый земельный участок



- Направления геодезических построений при определении координат характерных точек границ земельного участка