



Схема границ земельных участков

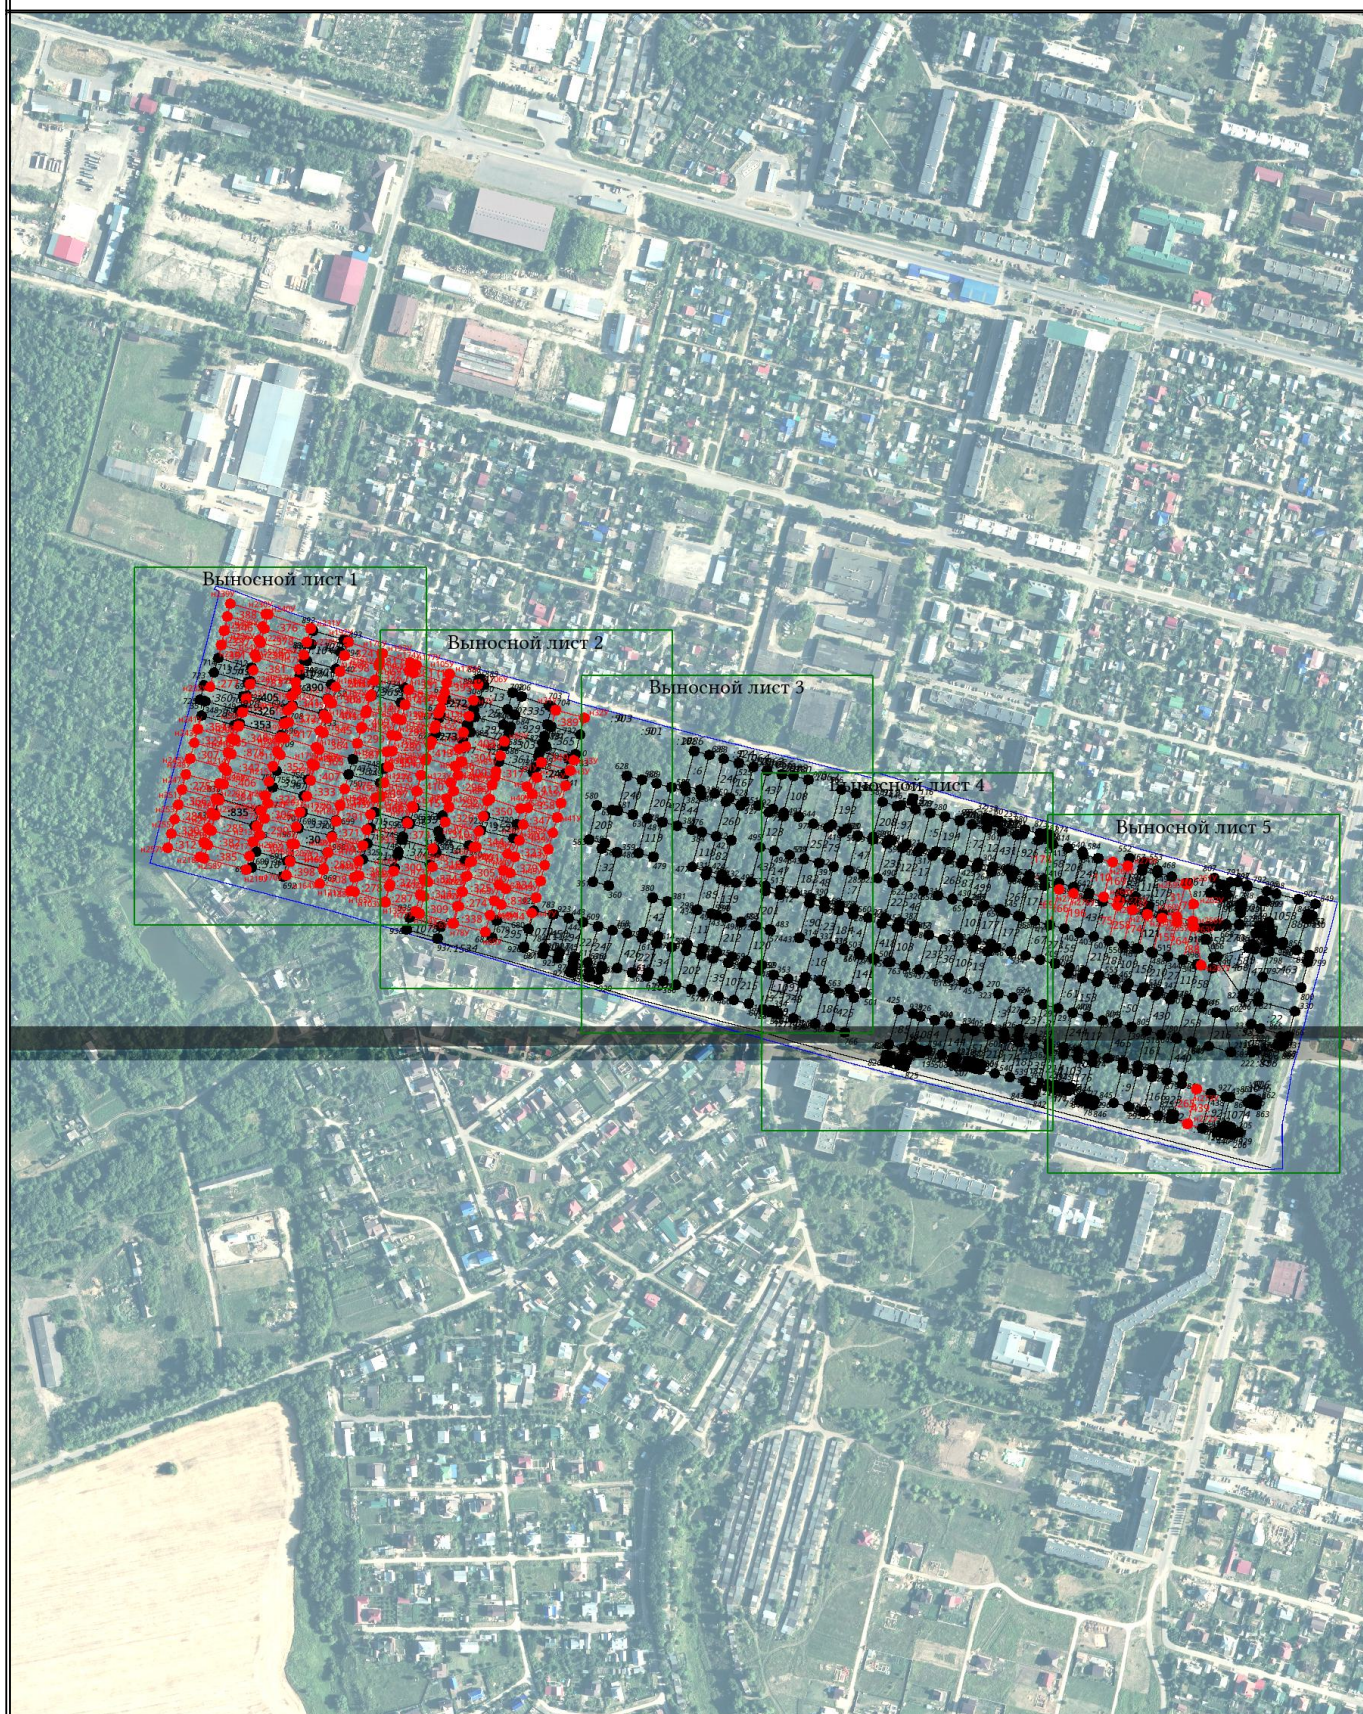

Масштаб 1:8400

Схема границ земельных участков


Выносной лист 1

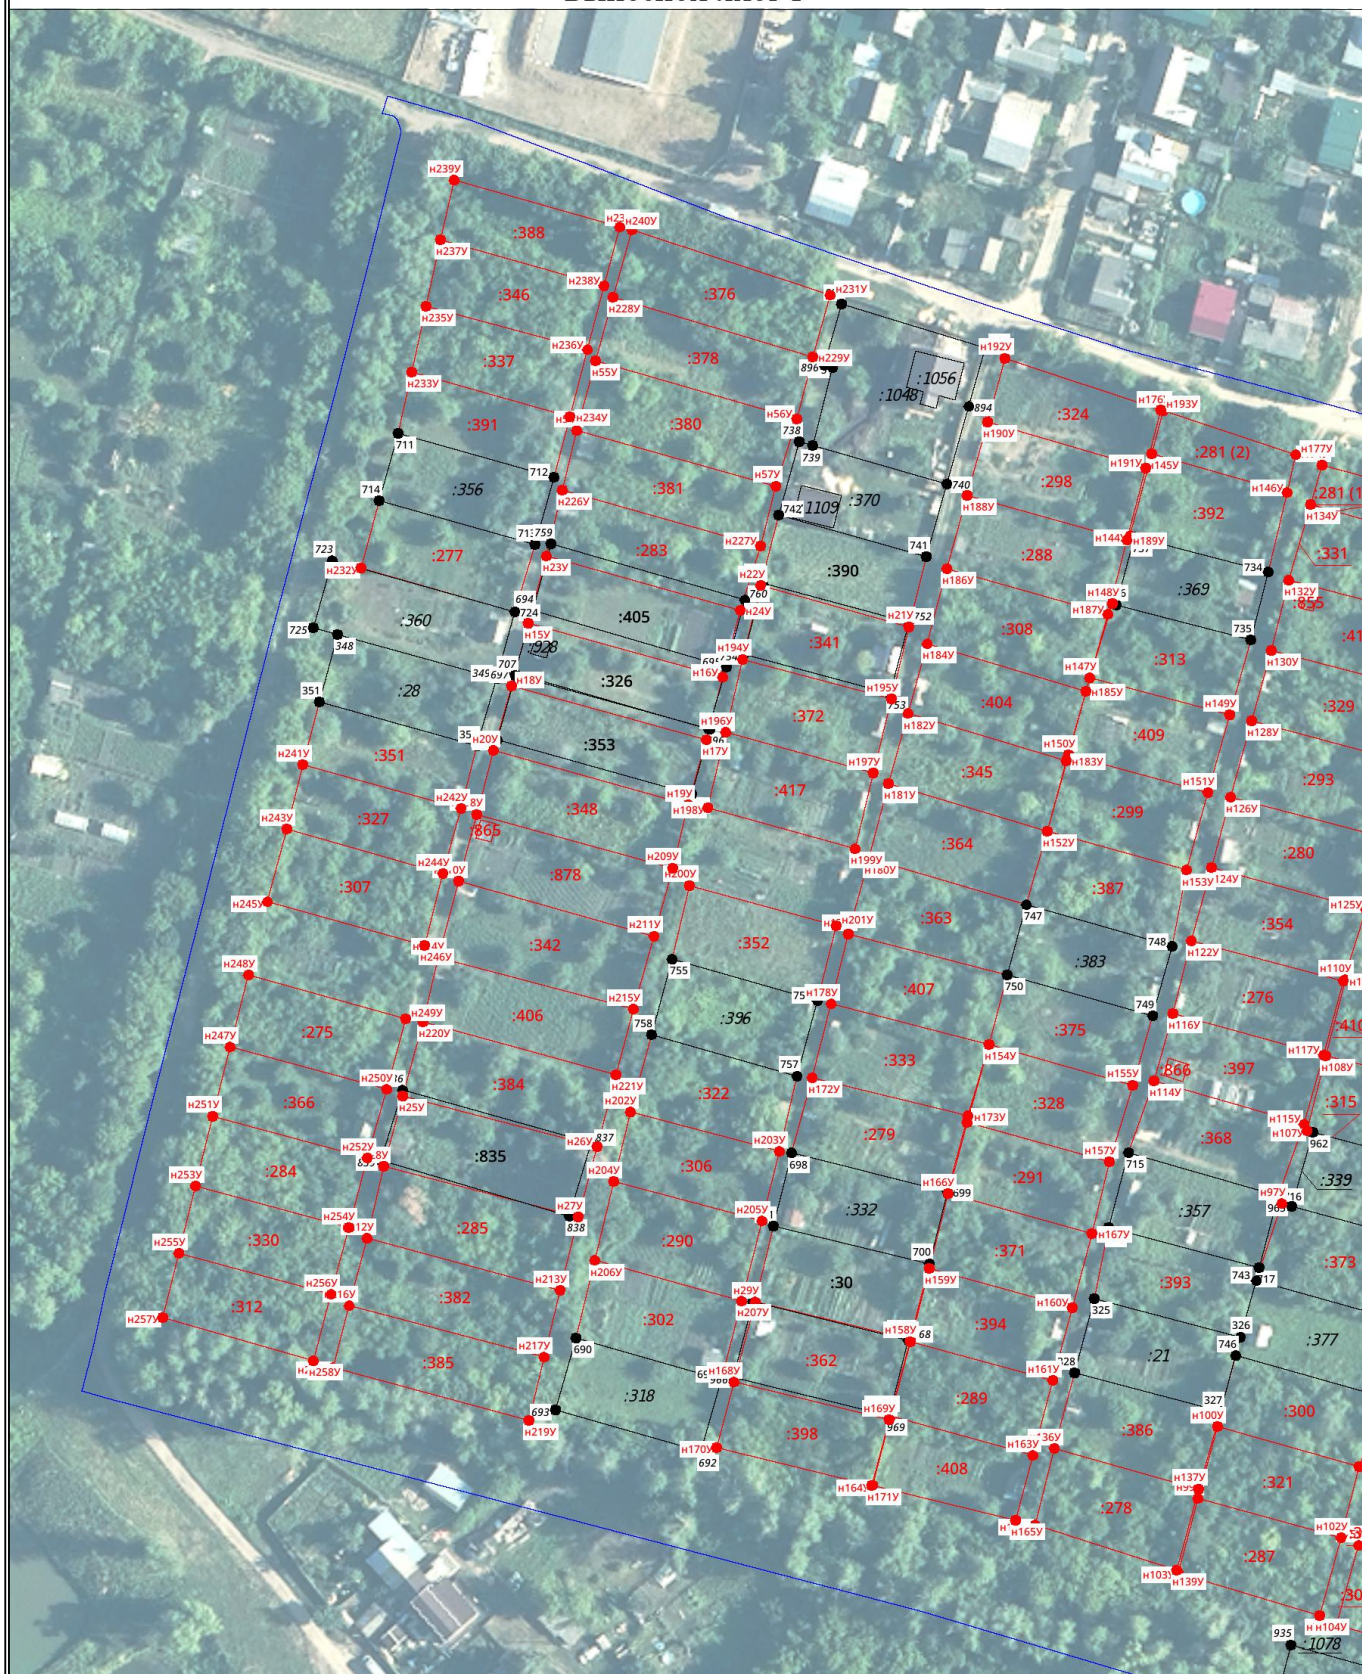

Масштаб 1:1800

Схема границ земельных участков


Выносной лист 2

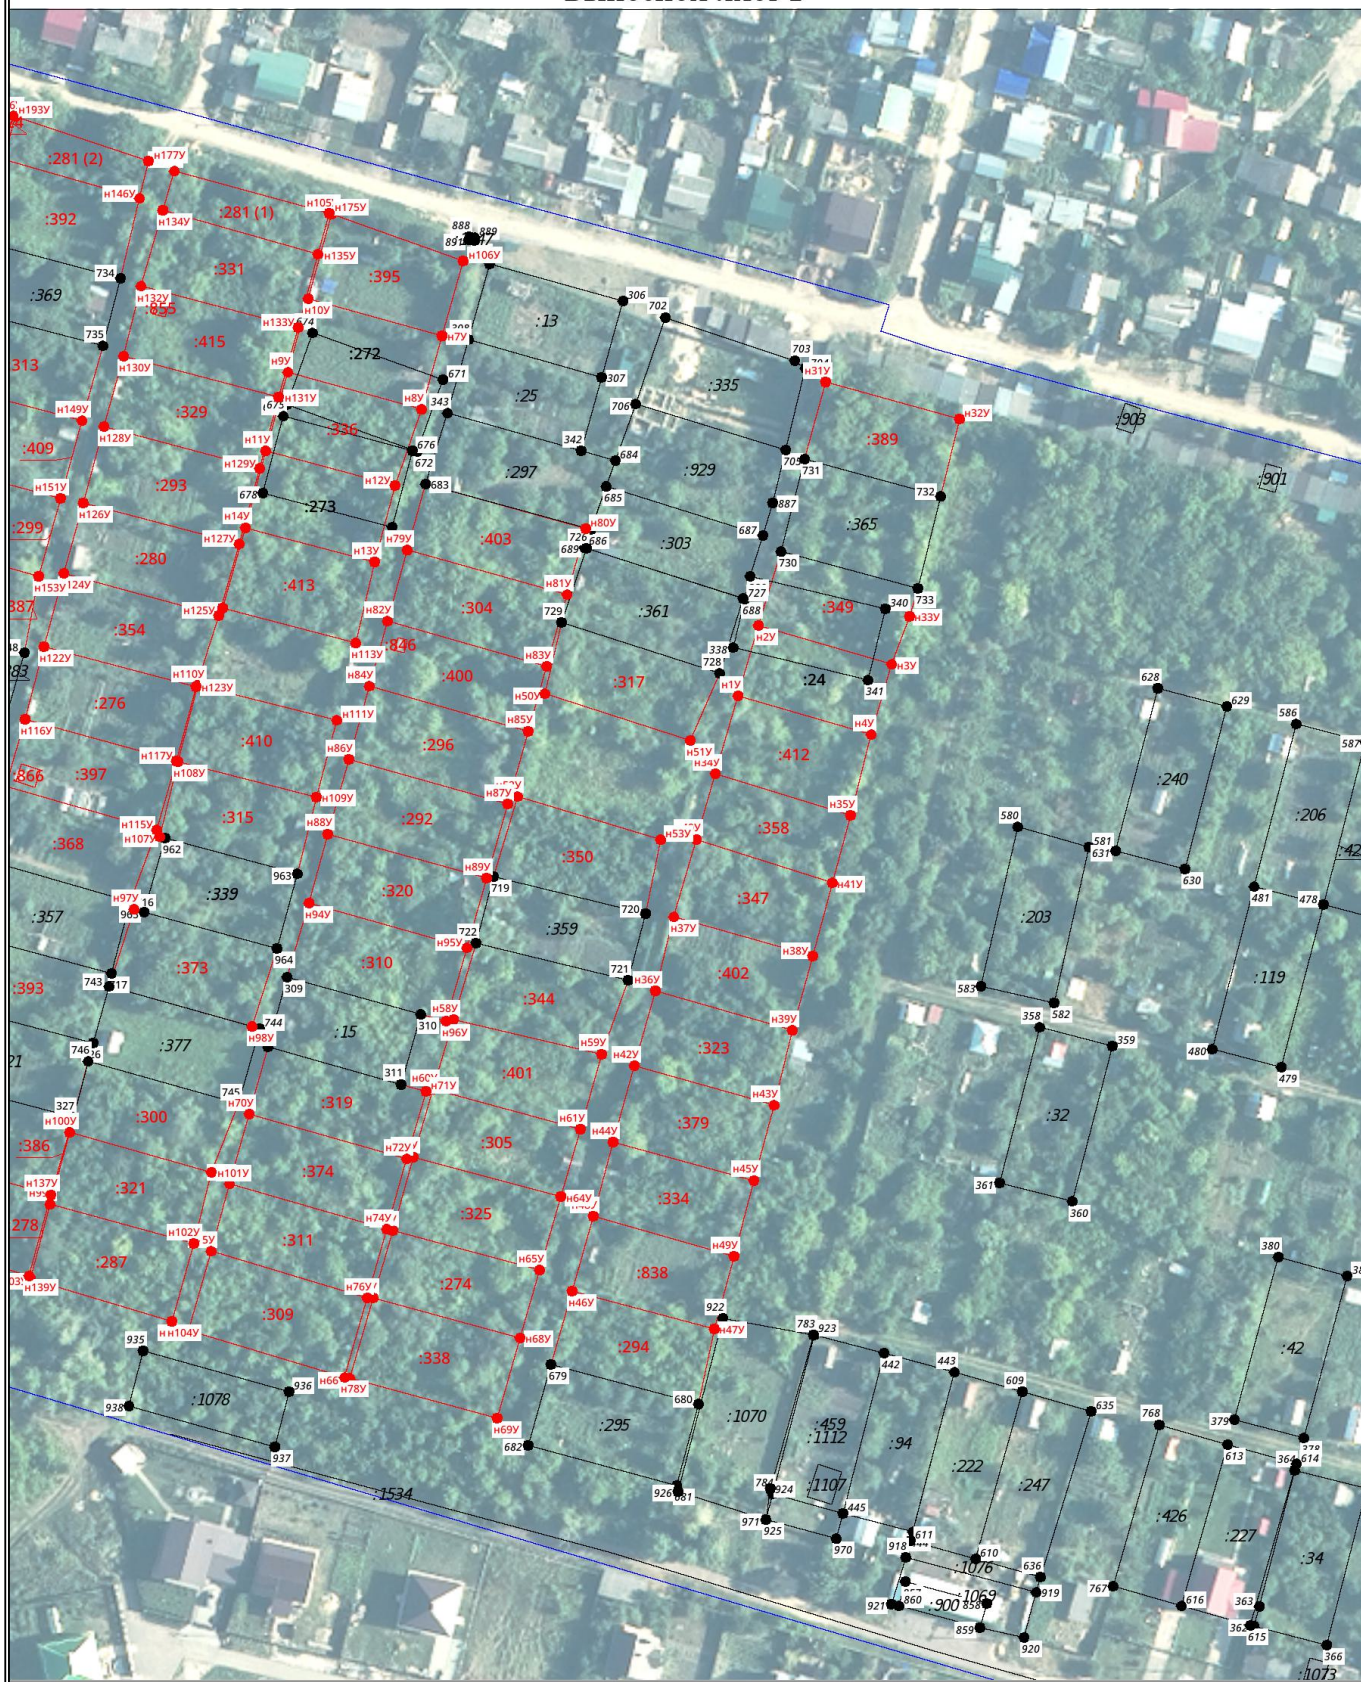

Масштаб 1:1800

Схема границ земельных участков


Выносной лист 3

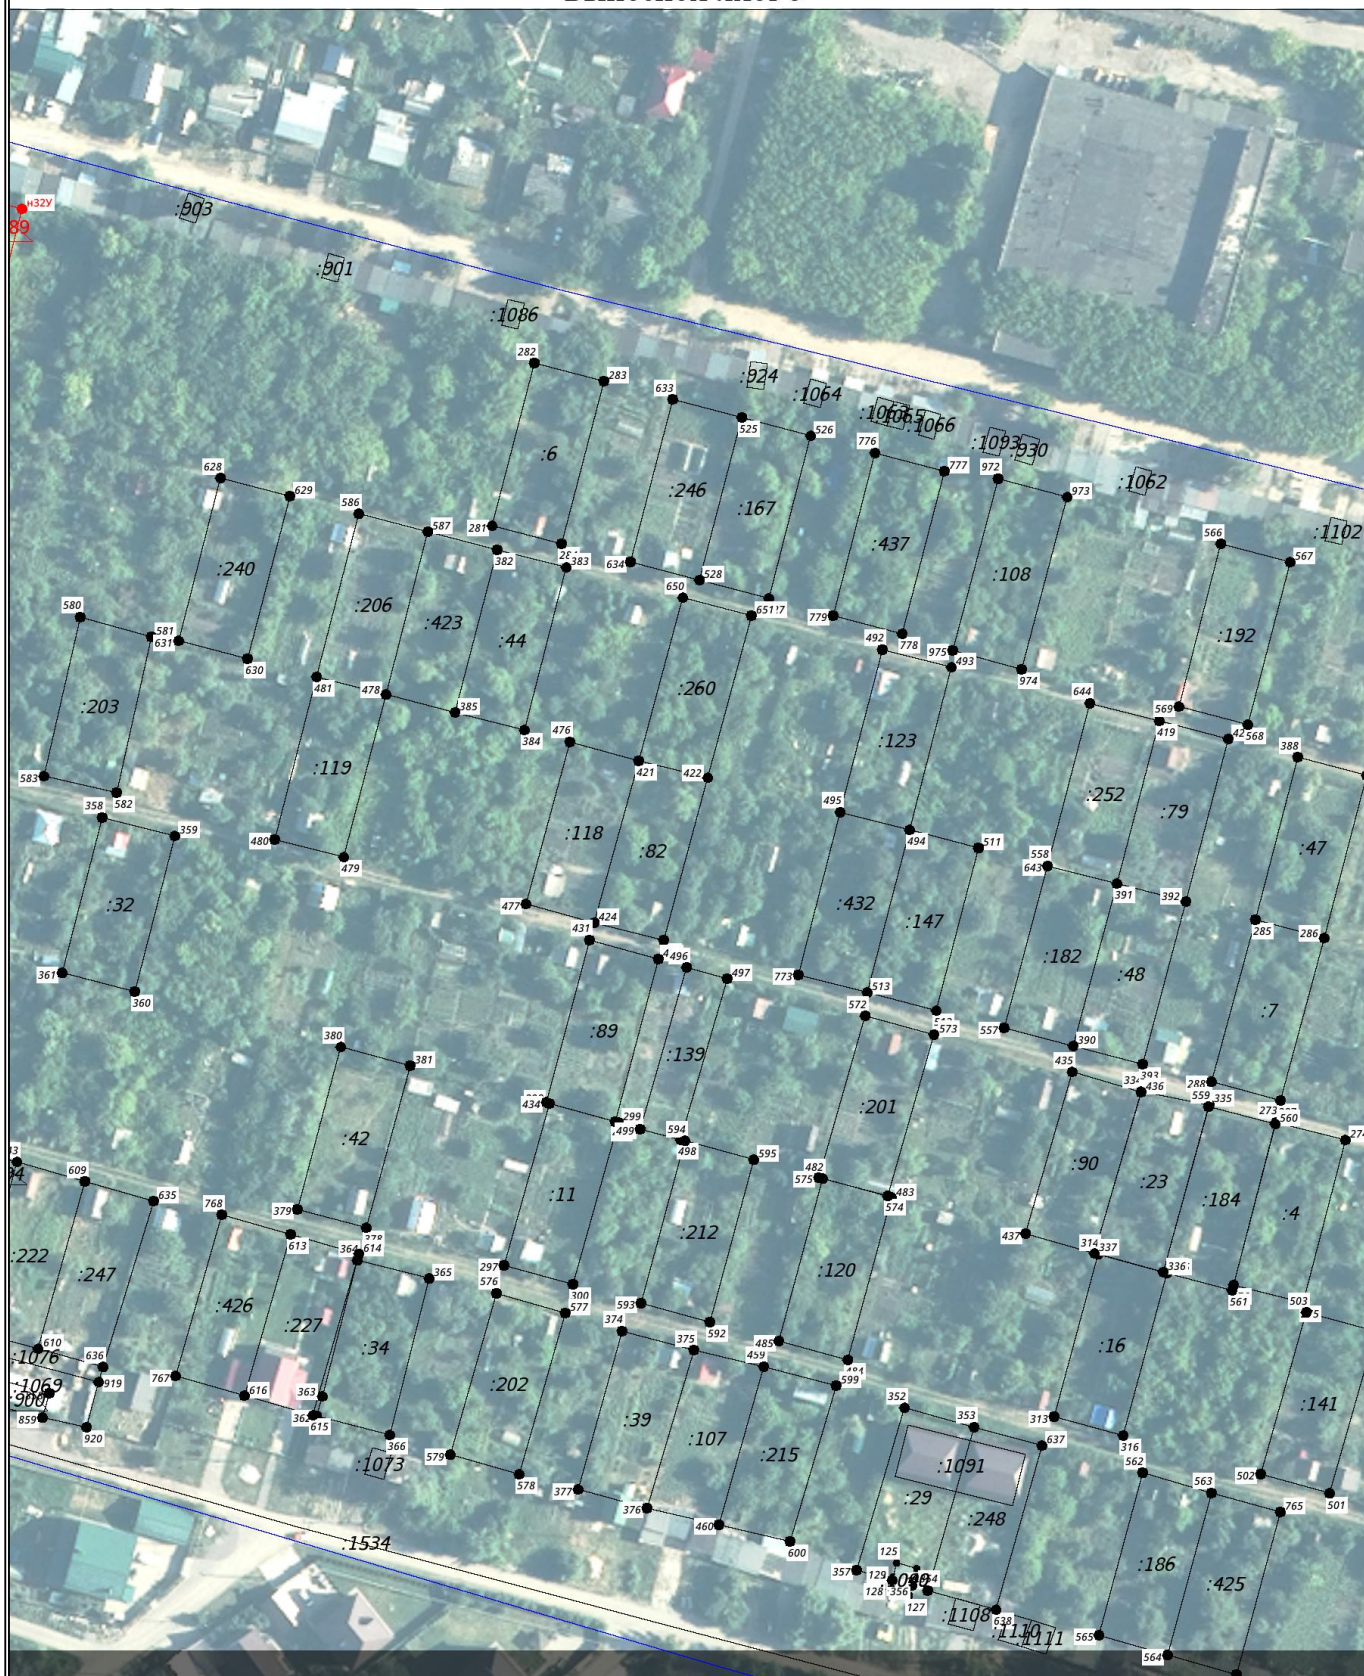

Масштаб 1:1800

Схема границ земельных участков

Выносной лист 4

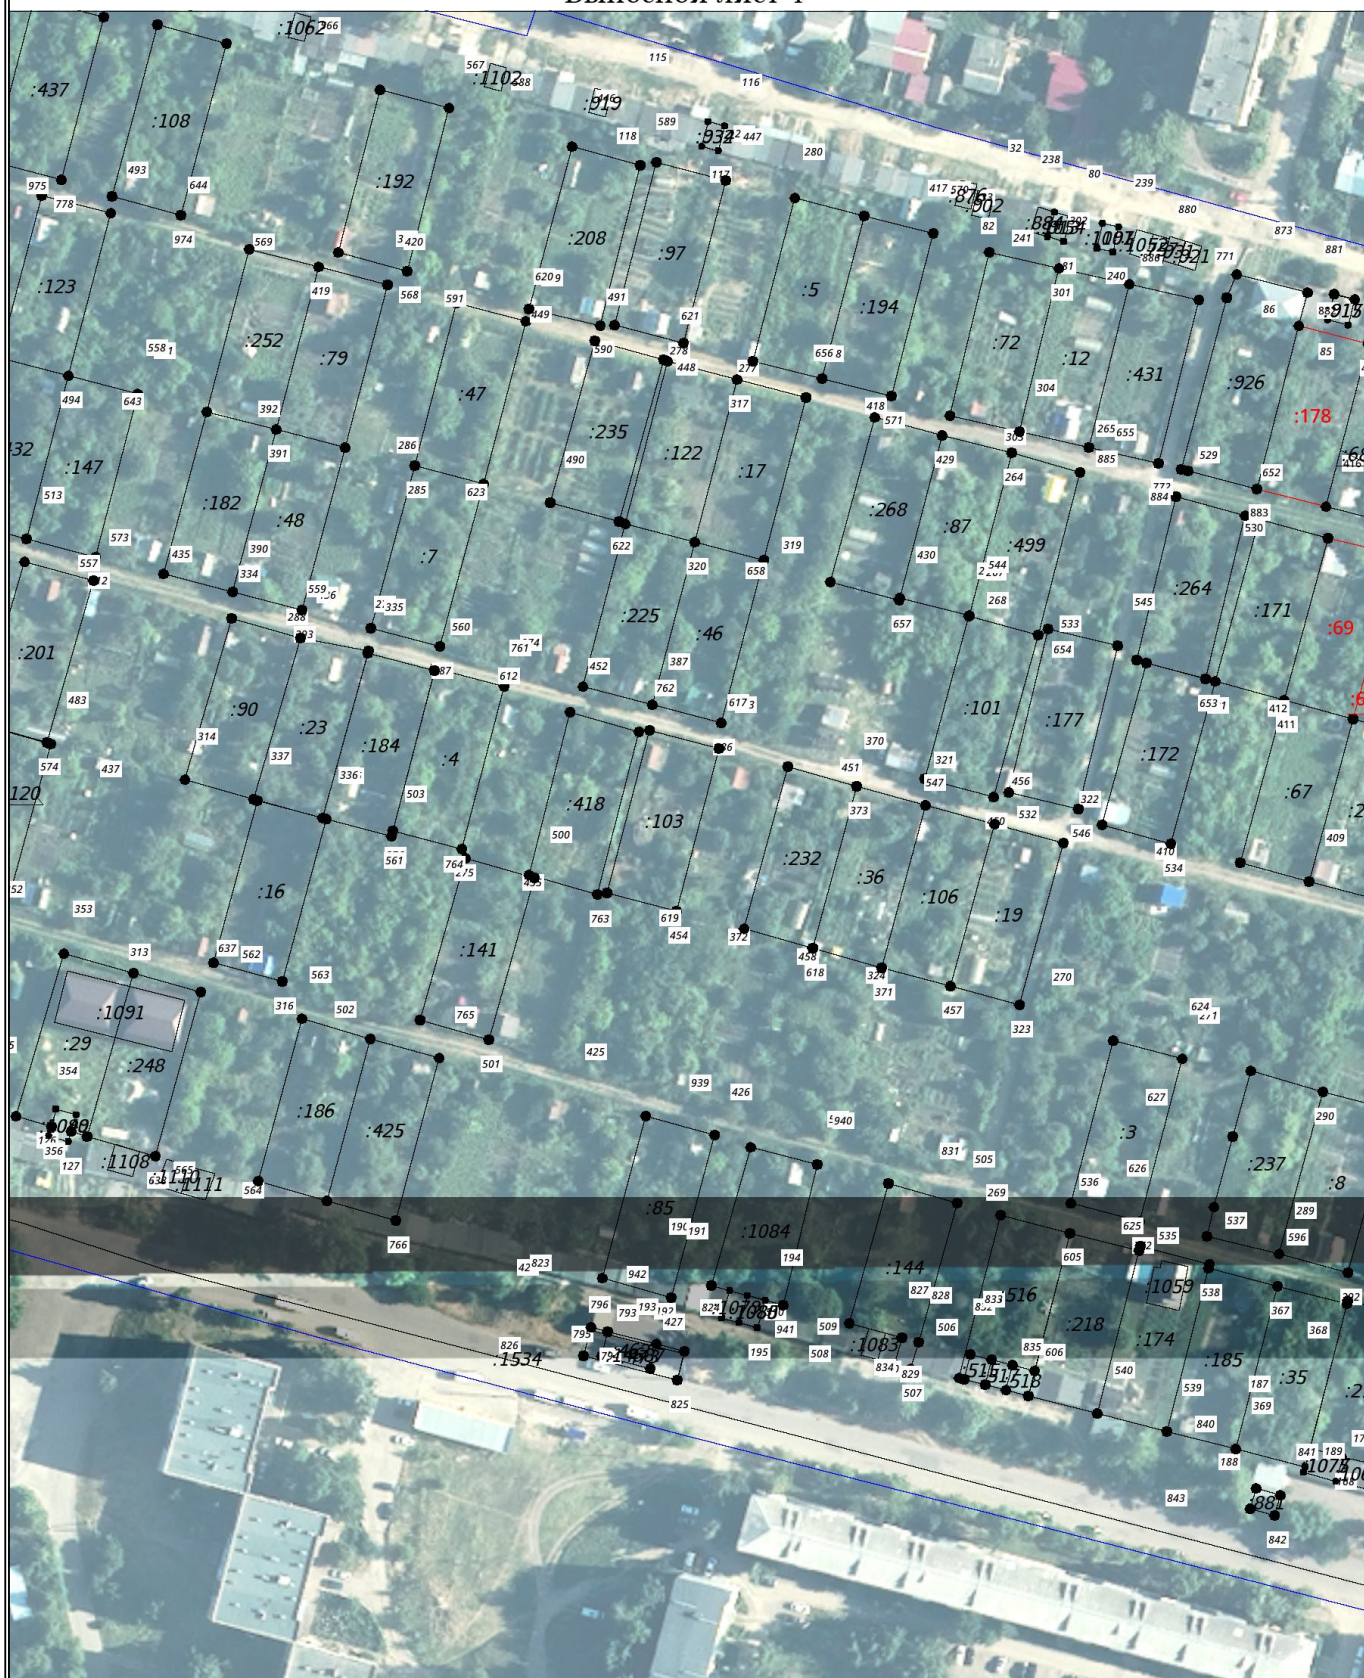

Масштаб 1:1800

Выносной лист 5



Масштаб 1:1800

_____ - Часть границы, местоположение которой определено при выполнении кадастровых работ

Схема границ земельных участков

- - Характерная точка границы земельного участка, сведения ЕГРН о которой соответствуют требованиям, установленным в соответствии с частью 13 статьи 22 Федерального закона от 13 июля 2015 г. N 218-ФЗ "О государственной регистрации недвижимости"
- 1 - Обозначение ликвидируемой характерной точки
- 309 - Обозначение характерной точки, местоположение которой не изменилось или было уточнено
- н1У - Обозначение новой характерной точки
- :121 - Обозначение объекта недвижимости
- _____ - Часть границы, сведения ЕГРН о которой позволяют однозначно определить ее положение на местности
- _____ - Граница кадастрового квартала
- - Характерная точка границы земельного участка, сведения о которой отсутствуют в ЕГРН, местоположение которой определено при кадастровых работах (новая характерная точка)