

Схема границ земельных участков



Масштаб 1:6100

Схема границ земельных участков


Выносной лист 1



Масштаб 1:2000

Схема границ земельных участков

Выносной лист 2

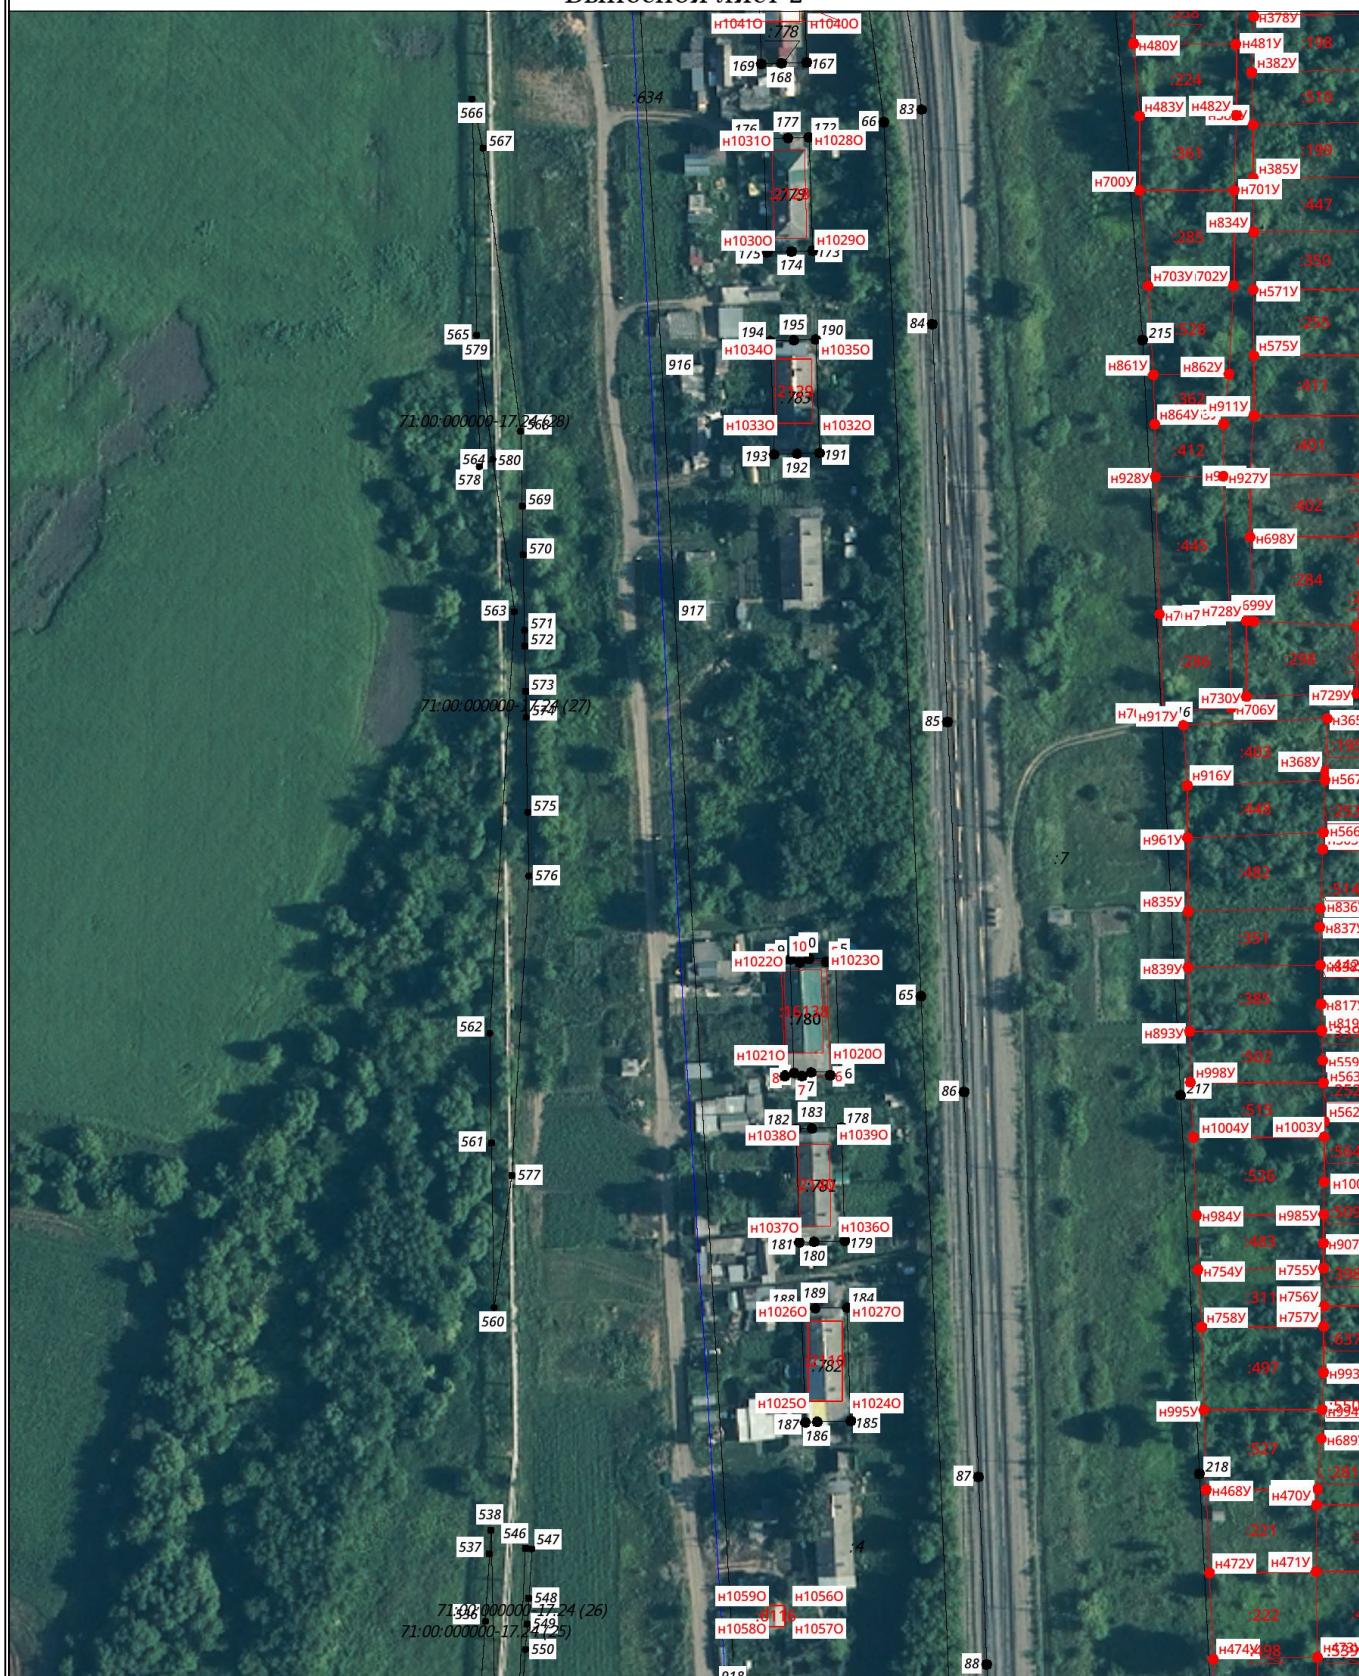

Масштаб 1:2000

Схема границ земельных участков


Выносной лист 3



Масштаб 1:2000

Схема границ земельных участков

Выносной лист 4

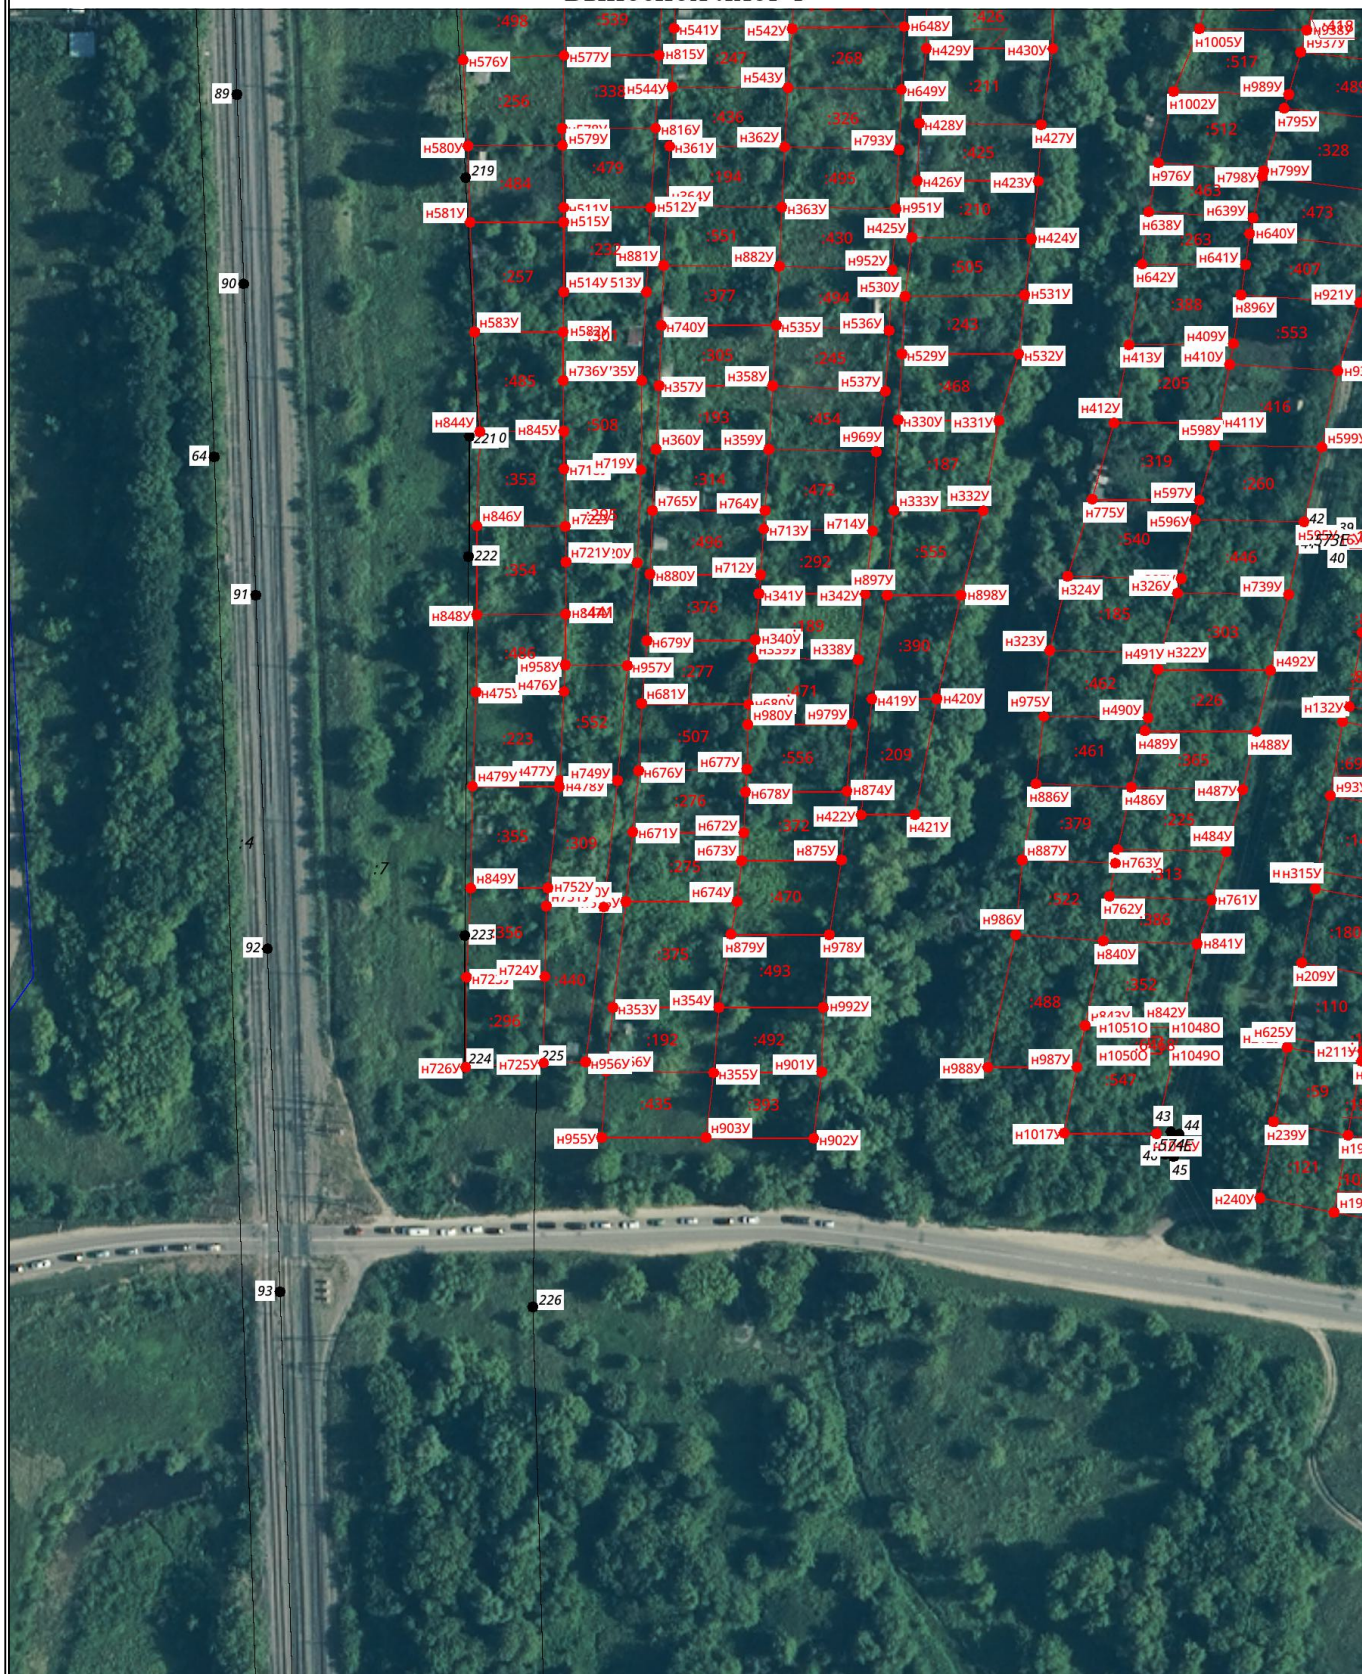

Масштаб 1:2000

Схема границ земельных участков

Выносной лист 5



Масштаб 1:2000

Условные обозначения

— - Часть границы, местоположение которой определено при выполнении кадастровых работ

Схема границ земельных участков

- - Характерная точка границы земельного участка, сведения ЕГРН о которой соответствуют требованиям, установленным в соответствии с частью 13 статьи 22 Федерального закона от 13 июля 2015 г. N 218-ФЗ "О государственной регистрации недвижимости"
- 1 - Обозначение характерной точки, местоположение которой не изменилось или было уточнено
- 11 - Обозначение ликвидируемой характерной точки
- н1У - Обозначение новой характерной точки
- :784 - Обозначение объекта недвижимости
- - Часть границы, сведения ЕГРН о которой позволяют однозначно определить ее положение на местности
- - Граница кадастрового квартала
- - Характерная точка границы земельного участка, сведения о которой отсутствуют в ЕГРН, местоположение которой определено при кадастровых работах (новая характерная точка)