


ТЕРРИТОРИИ КВАРТАЛА В ГРАНИЦАХ УЛ. ДРУЖБЫ,  
УЛ. МИРА, УЛ. МАЙОРОВА И ПАРКОВОЙ ЗОНЫ В Г. ЕФРЕМОВ  
ТУЛЬСКОЙ ОБЛАСТИ




## Схема размещения элемента планировки в структуре МО Город Ефремов

### Схема размещения квартала в структуре города

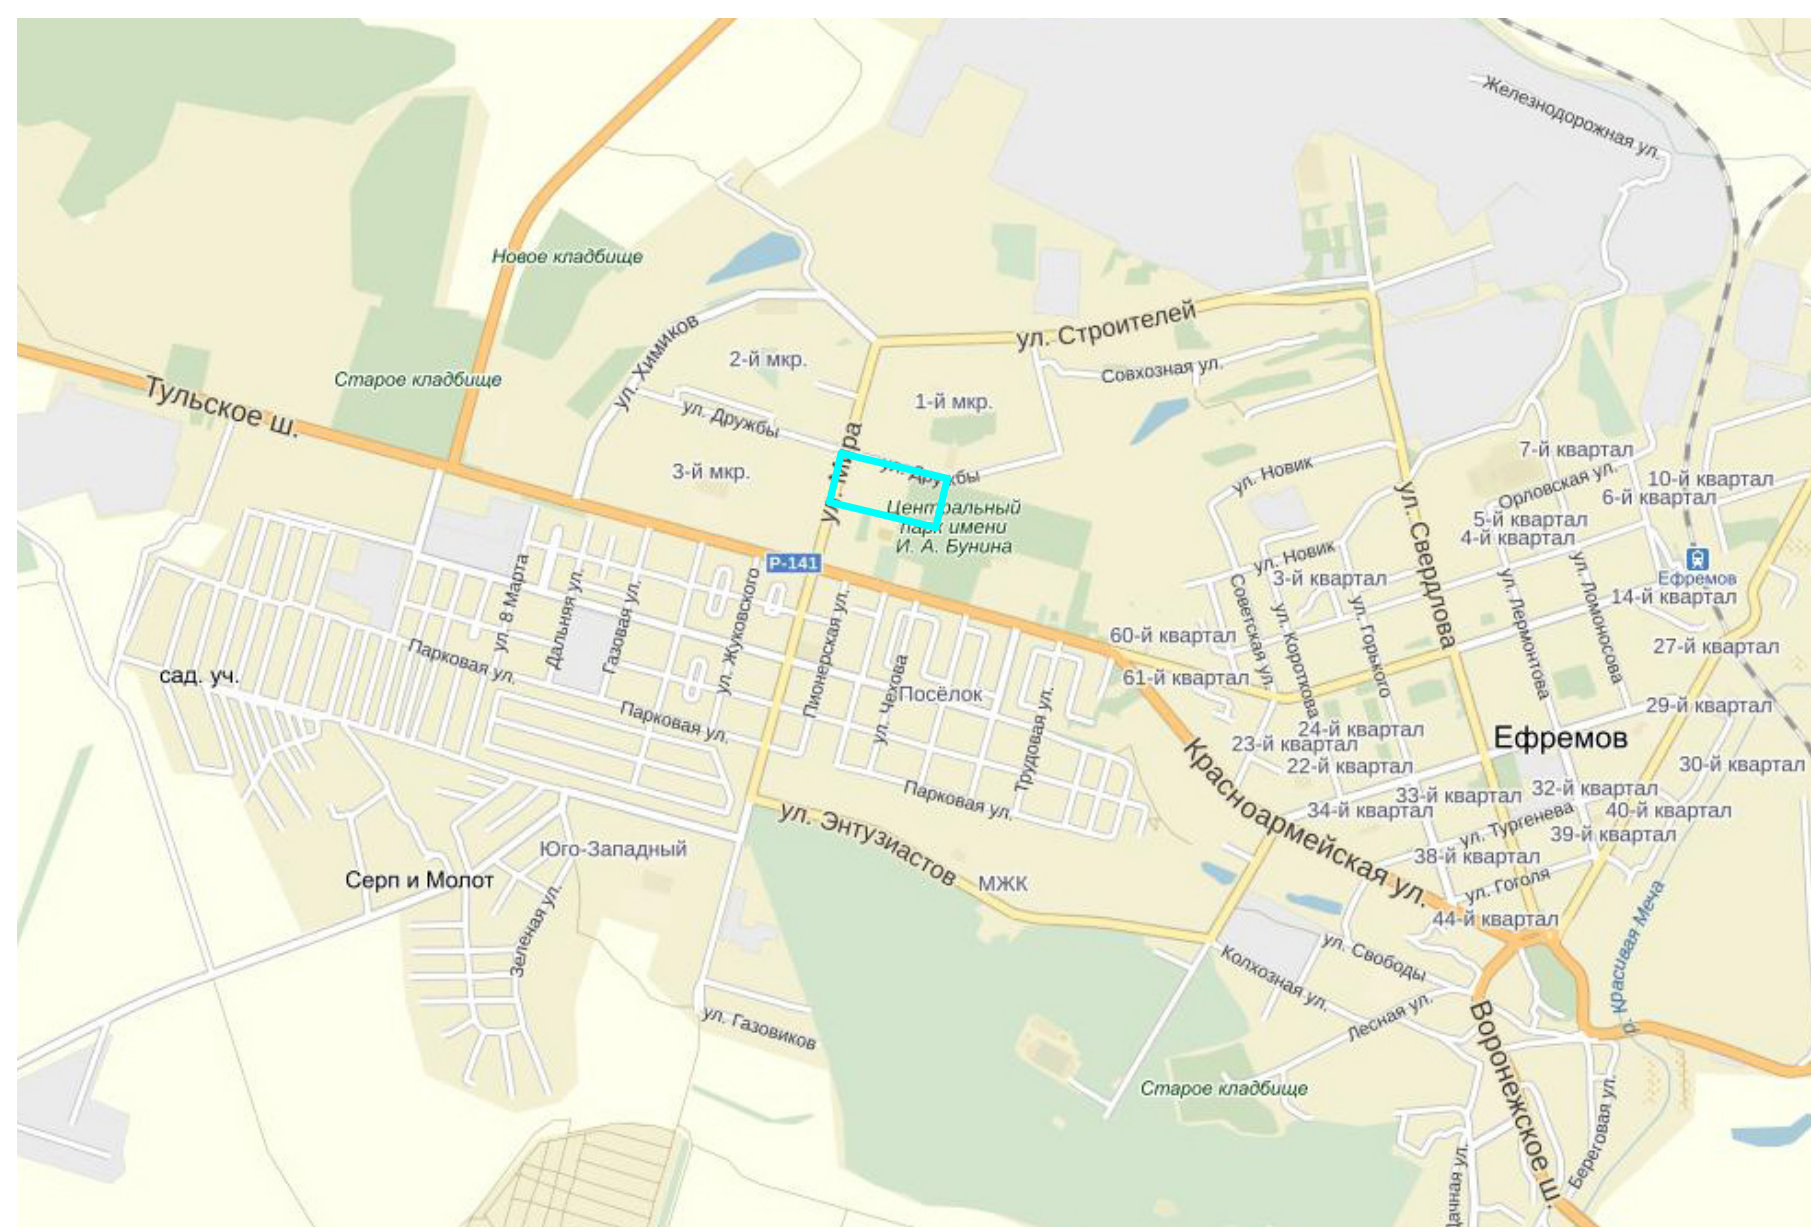


Фрагмент генерального плана МО Город Ефремов

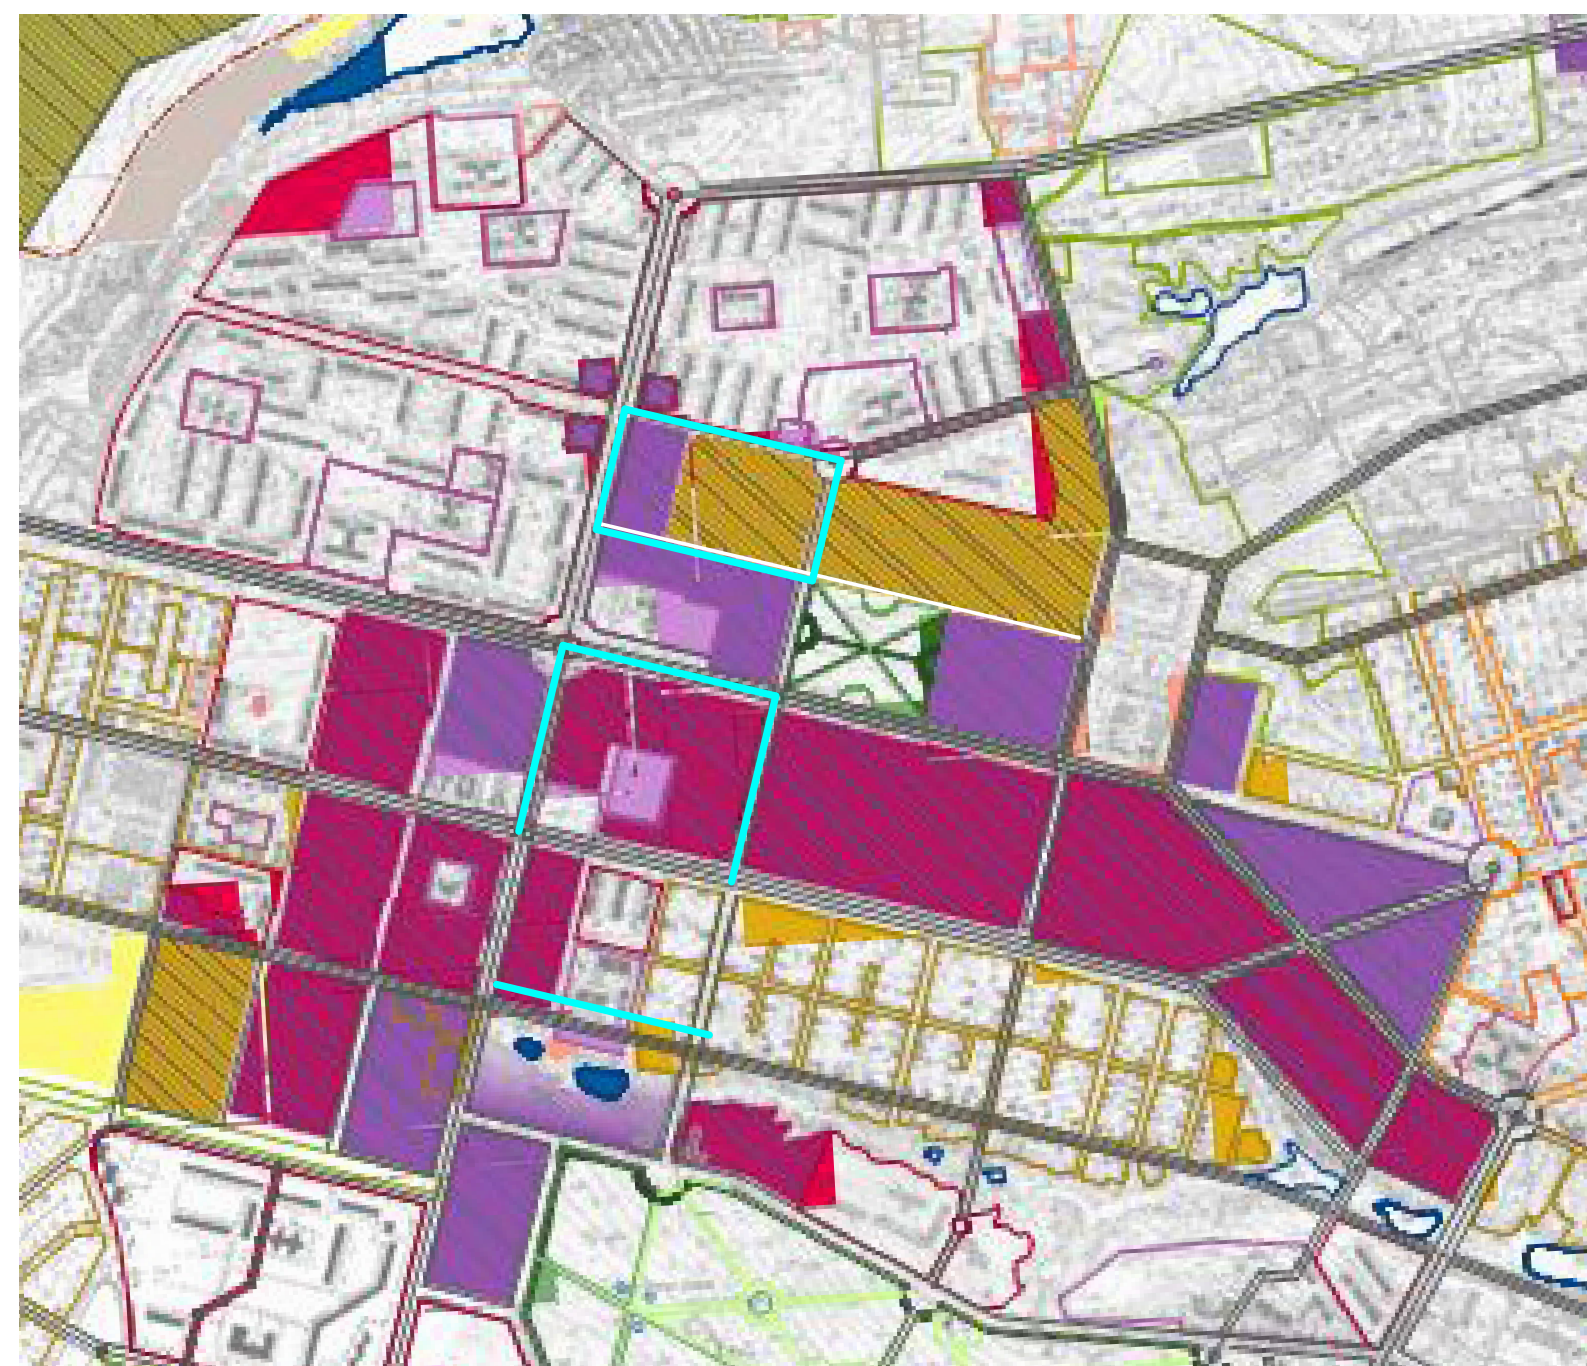

### Условные обозначения

Граница квартала

						2015 - СН - 001 - ГД			
						ПРОЕКТ ПЛАНИРОВКИ И МЕЖЕВАНИЯ ТЕРРИТОРИИ КВАРТАЛА В ГРАНИЦАХ УЛИЦ ДРУЖБЫ, МИРА, МАЙОРОВА И ПАРКОВОЙ ЗОНЫ в г. ЕФРЕМОВ, ТУЛЬСКОЙ ОБЛАСТИ			
ГИП	Голондин					Размещение элемента планировки в структуре города Ефремов	Стадия	Лист	Листов
ГАП	Малород								
Проверил	Голондин								
Проект.	Редкозубов		07.15				ГД	1	5
Н.контр.	Ярославцев						 ООО "СТАРТ" Недвижимость		