

Утверждена

(наименование документа об утверждении, включая наименования органов государственной власти или


органов местного самоуправления, принявших решение об утверждении схемы или

подписавших соглашение о перераспределении земельных участков)

от _____ № _____

Схема расположения земельного участка или земельных участков на кадастровом плане территории

Площадь земельного участка _____ 1 099 м²														
(указывается проектная площадь образуемого земельного участка, вычисленная с использованием технологических и программных средств, в том числе размещенных на официальном сайте федерального органа исполнительной власти, уполномоченного Правительством Российской Федерации на осуществление государственного кадастрового учета, государственной регистрации прав, ведение Единого государственного реестра недвижимости и предоставление сведений, содержащихся в Едином государственном реестре недвижимости, в информационно-телекоммуникационной сети "Интернет" (далее - официальный сайт), с округлением до 1 квадратного метра. Указанное значение площади земельного участка может быть уточнено при проведении кадастровых работ не более чем на десять процентов)														
Обозначение характерных точек границ	Координаты, м (указываются в случае подготовки схемы расположения земельного участка с использованием технологических и программных средств, в том числе размещенных на официальном сайте. Значения координат, полученные с использованием указанных технологических и программных средств, указываются с округлением до 0,01 метра)													
	<table><tr><th>X</th><th>Y</th></tr><tr><th>1</th><th>2</th></tr><tr><td>н1</td><td>625 507,07</td></tr><tr><td>н2</td><td>625 480,94</td></tr><tr><td>н3</td><td>625 468,43</td></tr><tr><td>н4</td><td>625 494,56</td></tr><tr><td>н1</td><td>625 507,07</td></tr></table>	X	Y	1	2	н1	625 507,07	н2	625 480,94	н3	625 468,43	н4	625 494,56	н1
X	Y													
1	2													
н1	625 507,07													
н2	625 480,94													
н3	625 468,43													
н4	625 494,56													
н1	625 507,07													

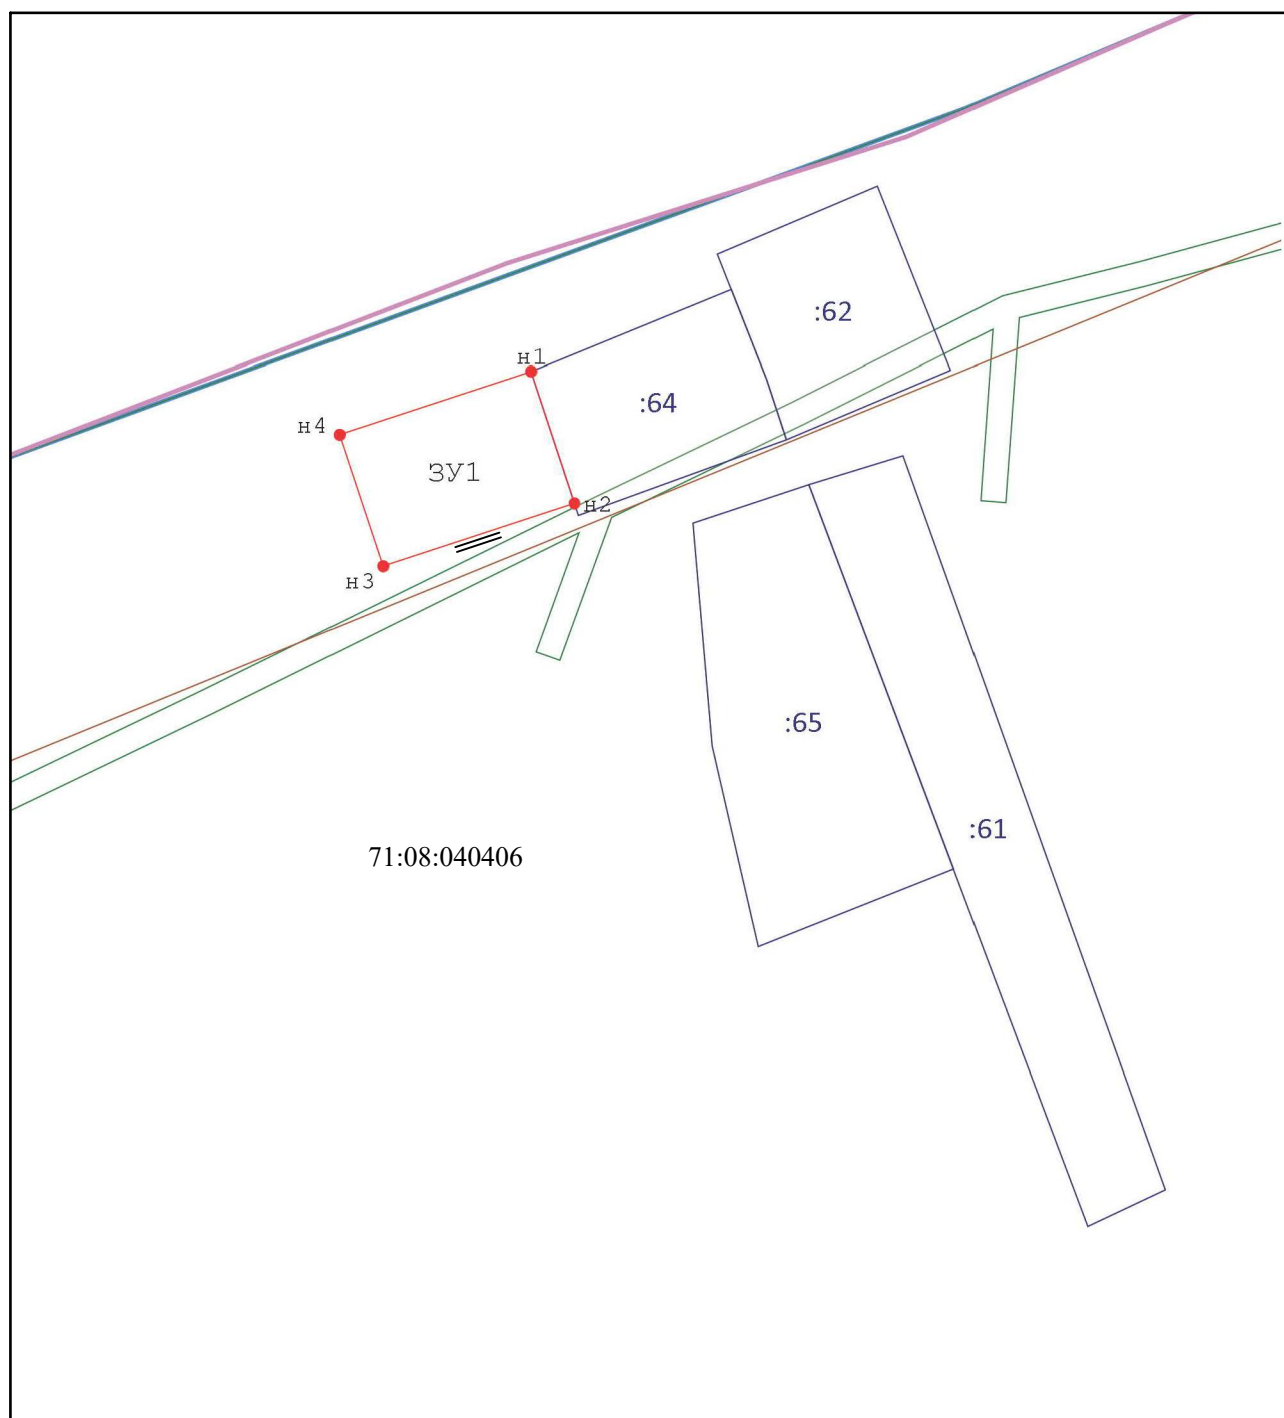

Масштаб 1:1 500

Условные обозначения:

- | | | |
|--------------|---|--|
| n1 ● | - | Вновь образованная характерная точка границы, сведения о которой позволяют однозначно определить ее положение на местности |
| — (blue) | - | Существующие границы, имеющиеся в ЕГРН, сведения о которой достаточны для определения ее местоположения |
| — (red) | - | Вновь образованная часть границы, сведения о которой достаточны для определения ее местоположения |
| — (pink) | - | Граница кадастрового квартала |
| == | - | Обозначение доступа |
| :ЗУ1 | - | Обозначение вновь образуемого земельного участка |
| 71:08:040406 | - | Обозначение кадастрового квартала |
| :64 | - | Обозначение земельного участка, сведения о котором содержатся в ЕГРН |