
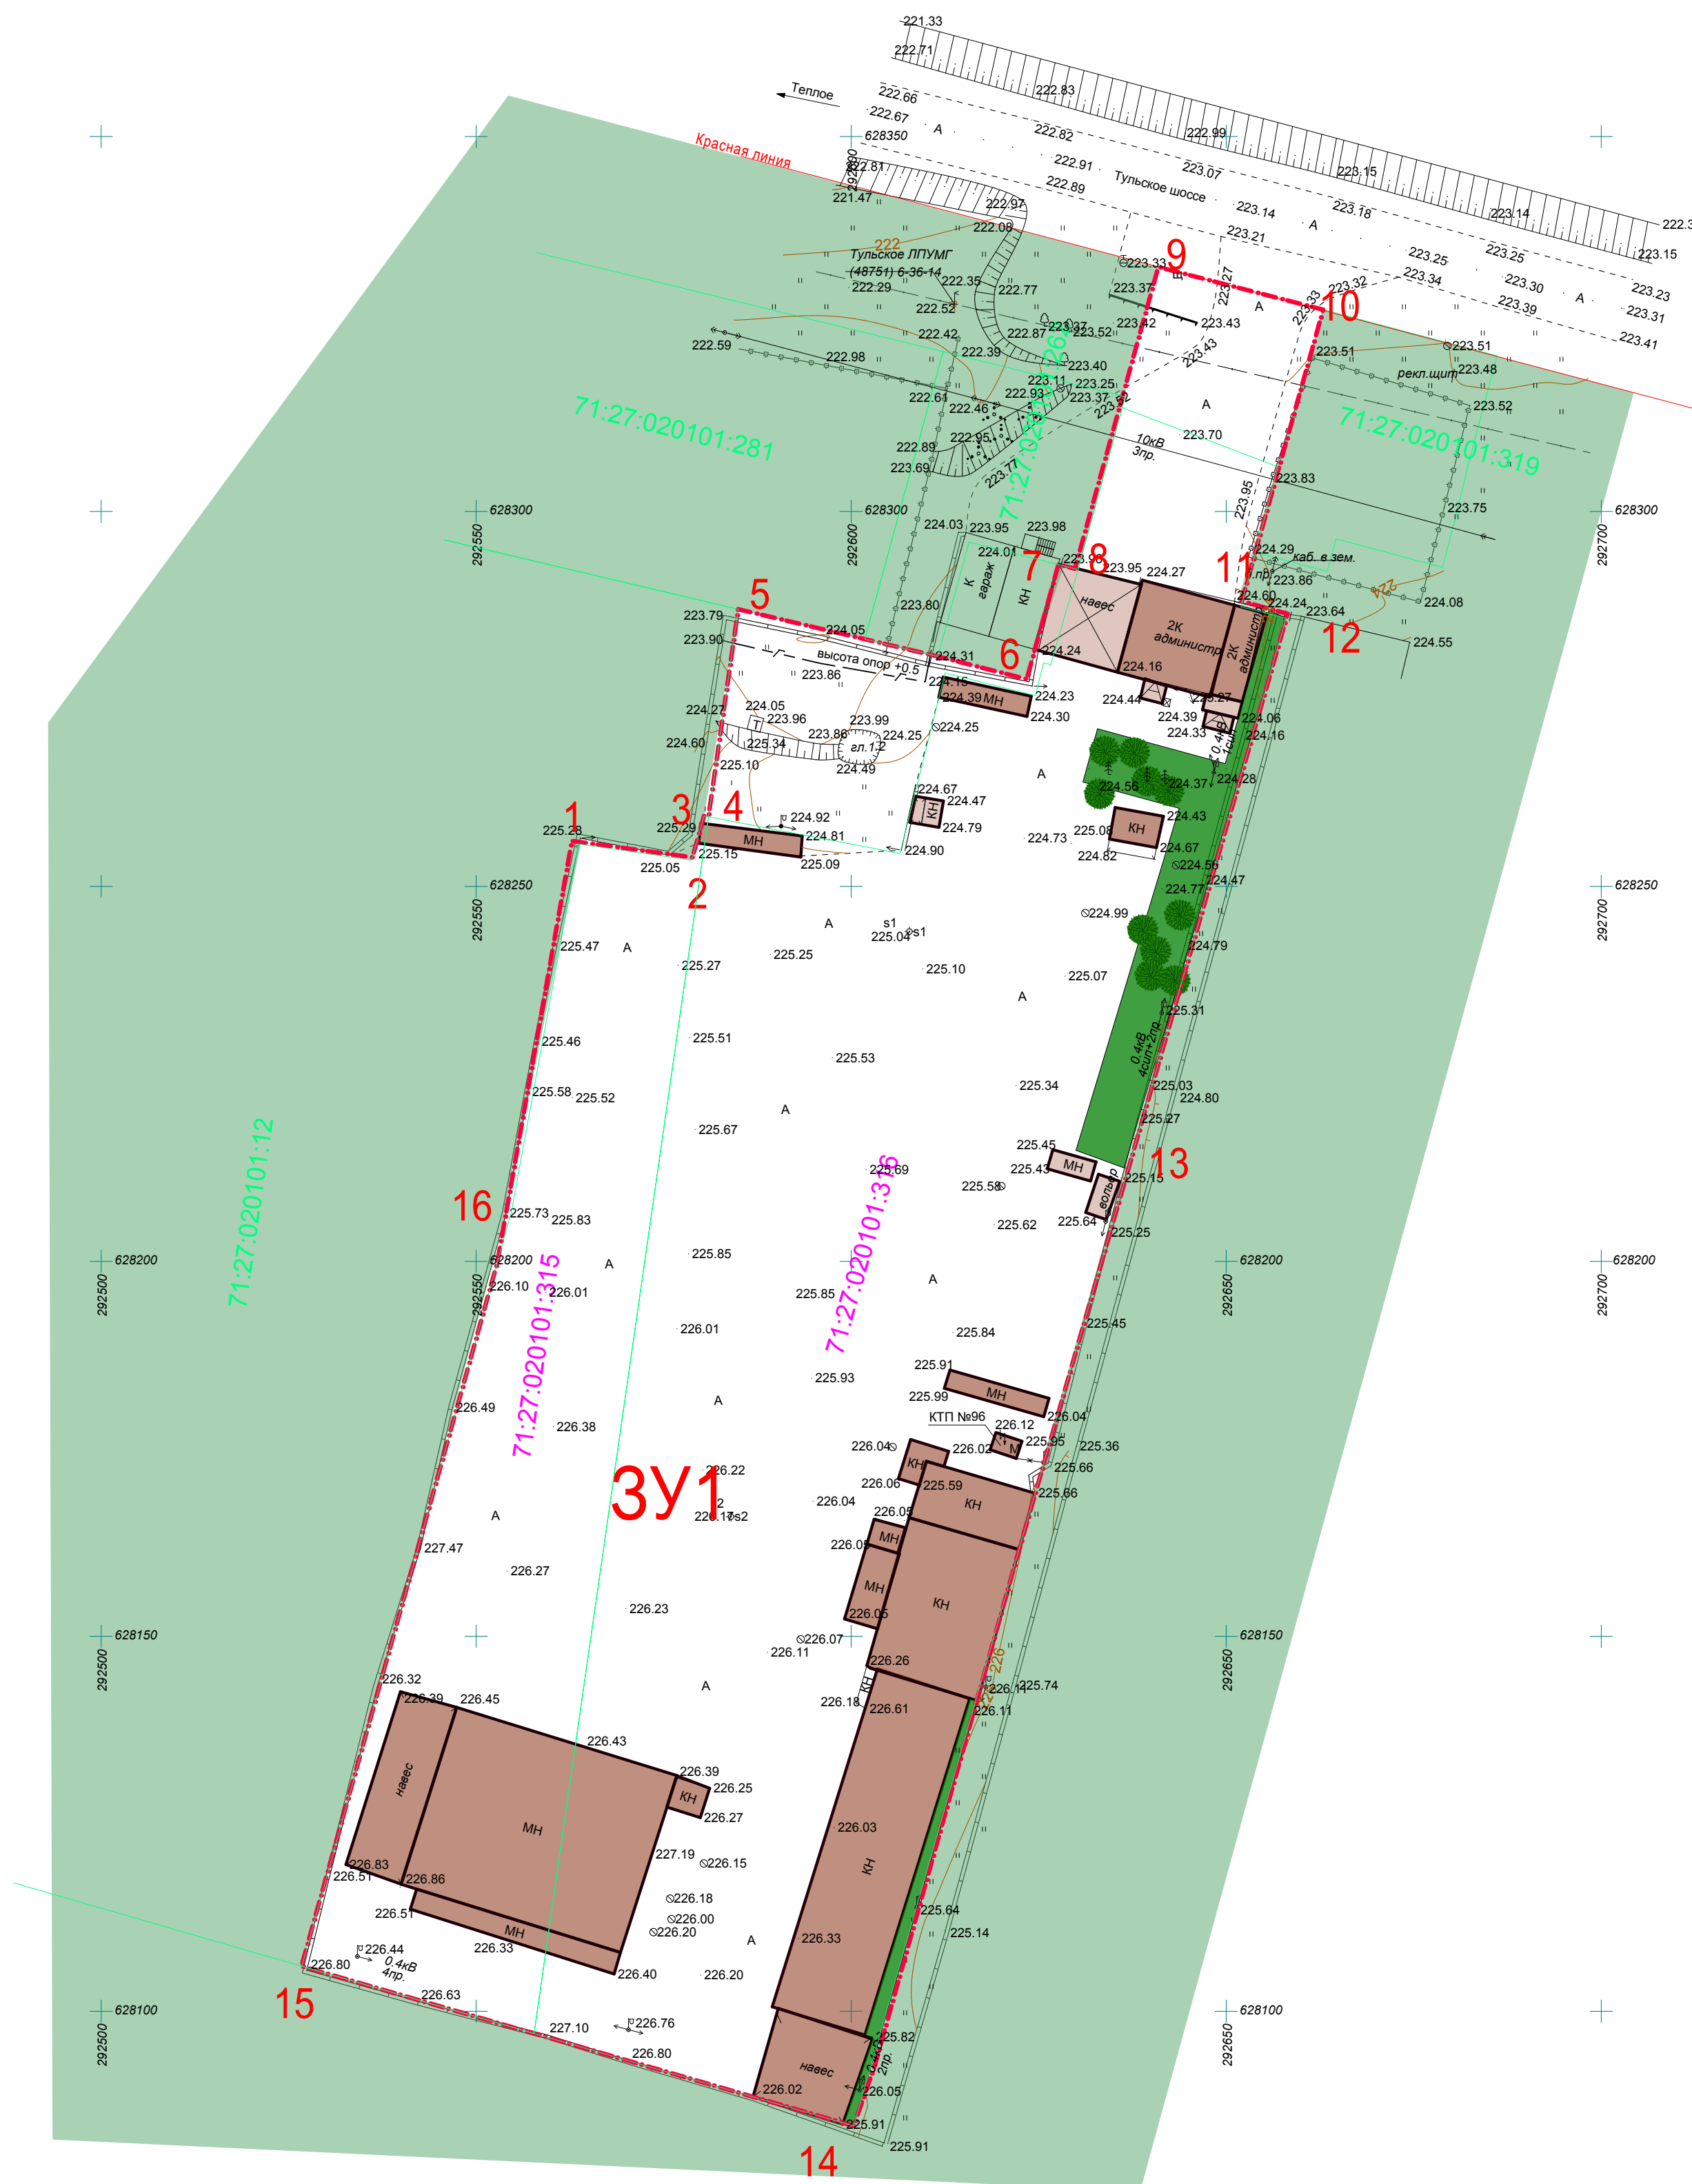


Положения  
Чертеж проекта межевания

Разбивочный чертеж  
М 1:500

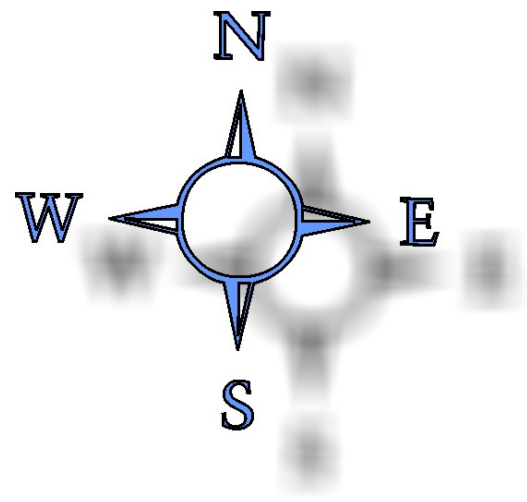

Обозначения точек границы	X	Y
1	628255,66	292563,68
2	628253,50	292578,73
3	628259,38	292580,38
4	628259,29	292580,97
5	628286,96	292584,94
6	628277,64	292623,40
7	628292,93	292627,63
8	628292,27	292630,25
9	628332,60	292640,95
10	628326,91	292662,92
11	628294,54	292653,89
12	628287,29	292651,97
13	628285,78	292657,98
14	628084,71	292600,33
15	628106,00	292526,77
16	628206,56	292554,68

----- Проектная граница предприятия

1 Поворотные точки проектируемой границы территории предприятия