


ПРОЕКТ ПЛАНИРОВКИ И МЕЖЕВАНИЯ


ТЕРРИТОРИИ АВТОТРАНСПОРТНОГО ПРЕДПРИЯТИЯ
ПО УЛ. ТУЛЬСКОЕ ШОССЕ В Г. ЕФРЕМОВ ТУЛЬСКОЙ ОБЛАСТИ

Материалы по обоснованию
Чертеж проекта планировки

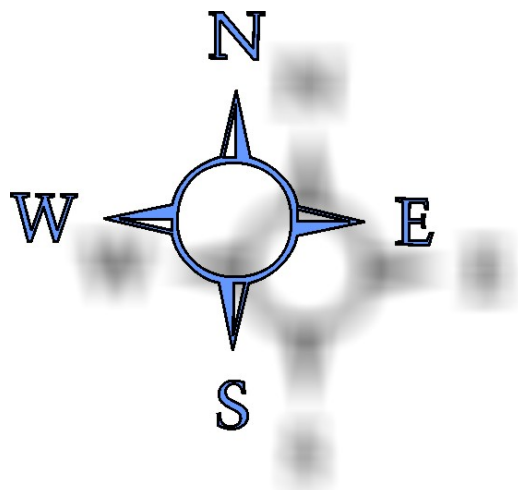

План современного использования территории

М 1:500

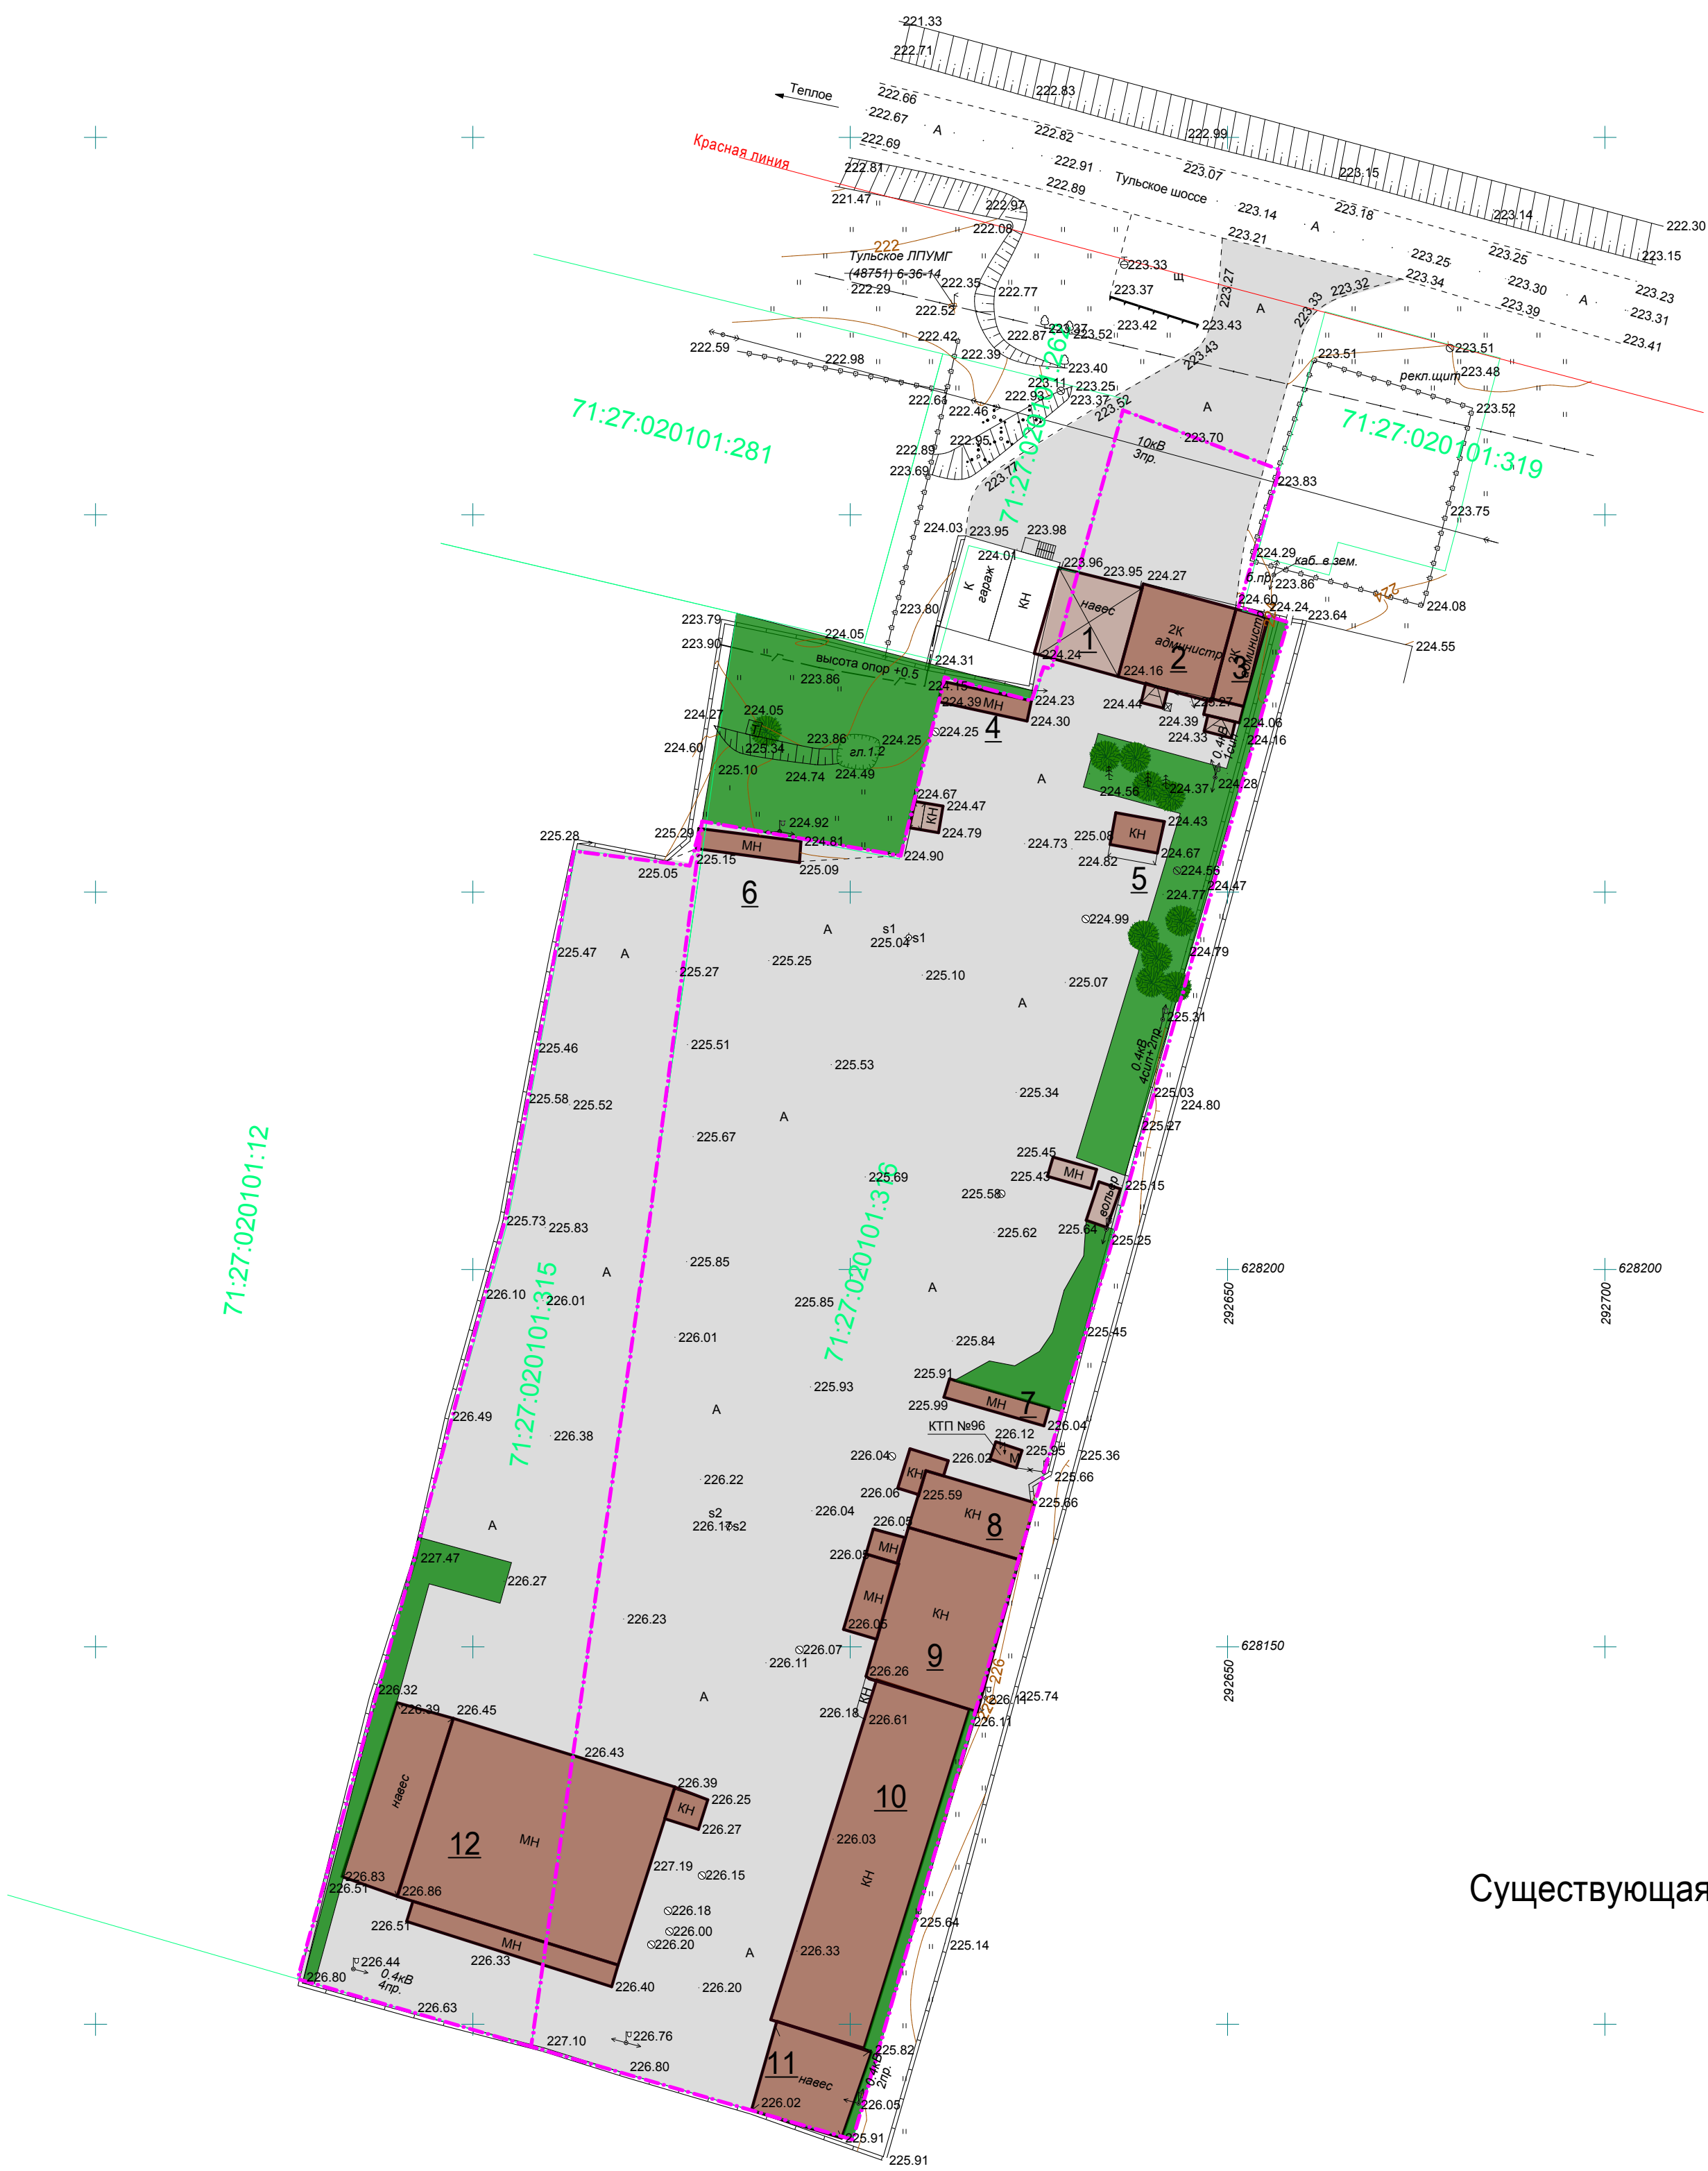

Экспликация зданий и сооружений

1. Навес над въездом
2. Административное здание
3. Административное здание
4. Бытовое здание
5. Заправочный пункт
6. Бытовое здание стояночной зоны
7. Бытовое помещение ремонтной зоны
8. Сварочный цех
9. Сварочный цех
10. Материальный склад
11. Навес
12. Мойка

Баланс территории

Существующая площадь территории предприятия 14 742,00 м2

Условные обозначения

- | | | | |
|--|----------------------------------|--|----------------------------|
| | Существующая граница предприятия | | Асфальто-бетонное покрытие |
| | Существующие здания | | Озеленение |