



ПРОЕКТ ПЛАНИРОВКИ И МЕЖЕВАНИЯ

Положения
Чертеж проекта межевания

ТЕРРИТОРИИ АВТОТРАНСПОРТНОГО ПРЕДПРИЯТИЯ
ПО УЛ. ТУЛЬСКОЕ ШОССЕ В Г. ЕФРЕМОВ ТУЛЬСКОЙ ОБЛАСТИ

Основной чертеж проекта межевания (баланс территории)

М 1:500

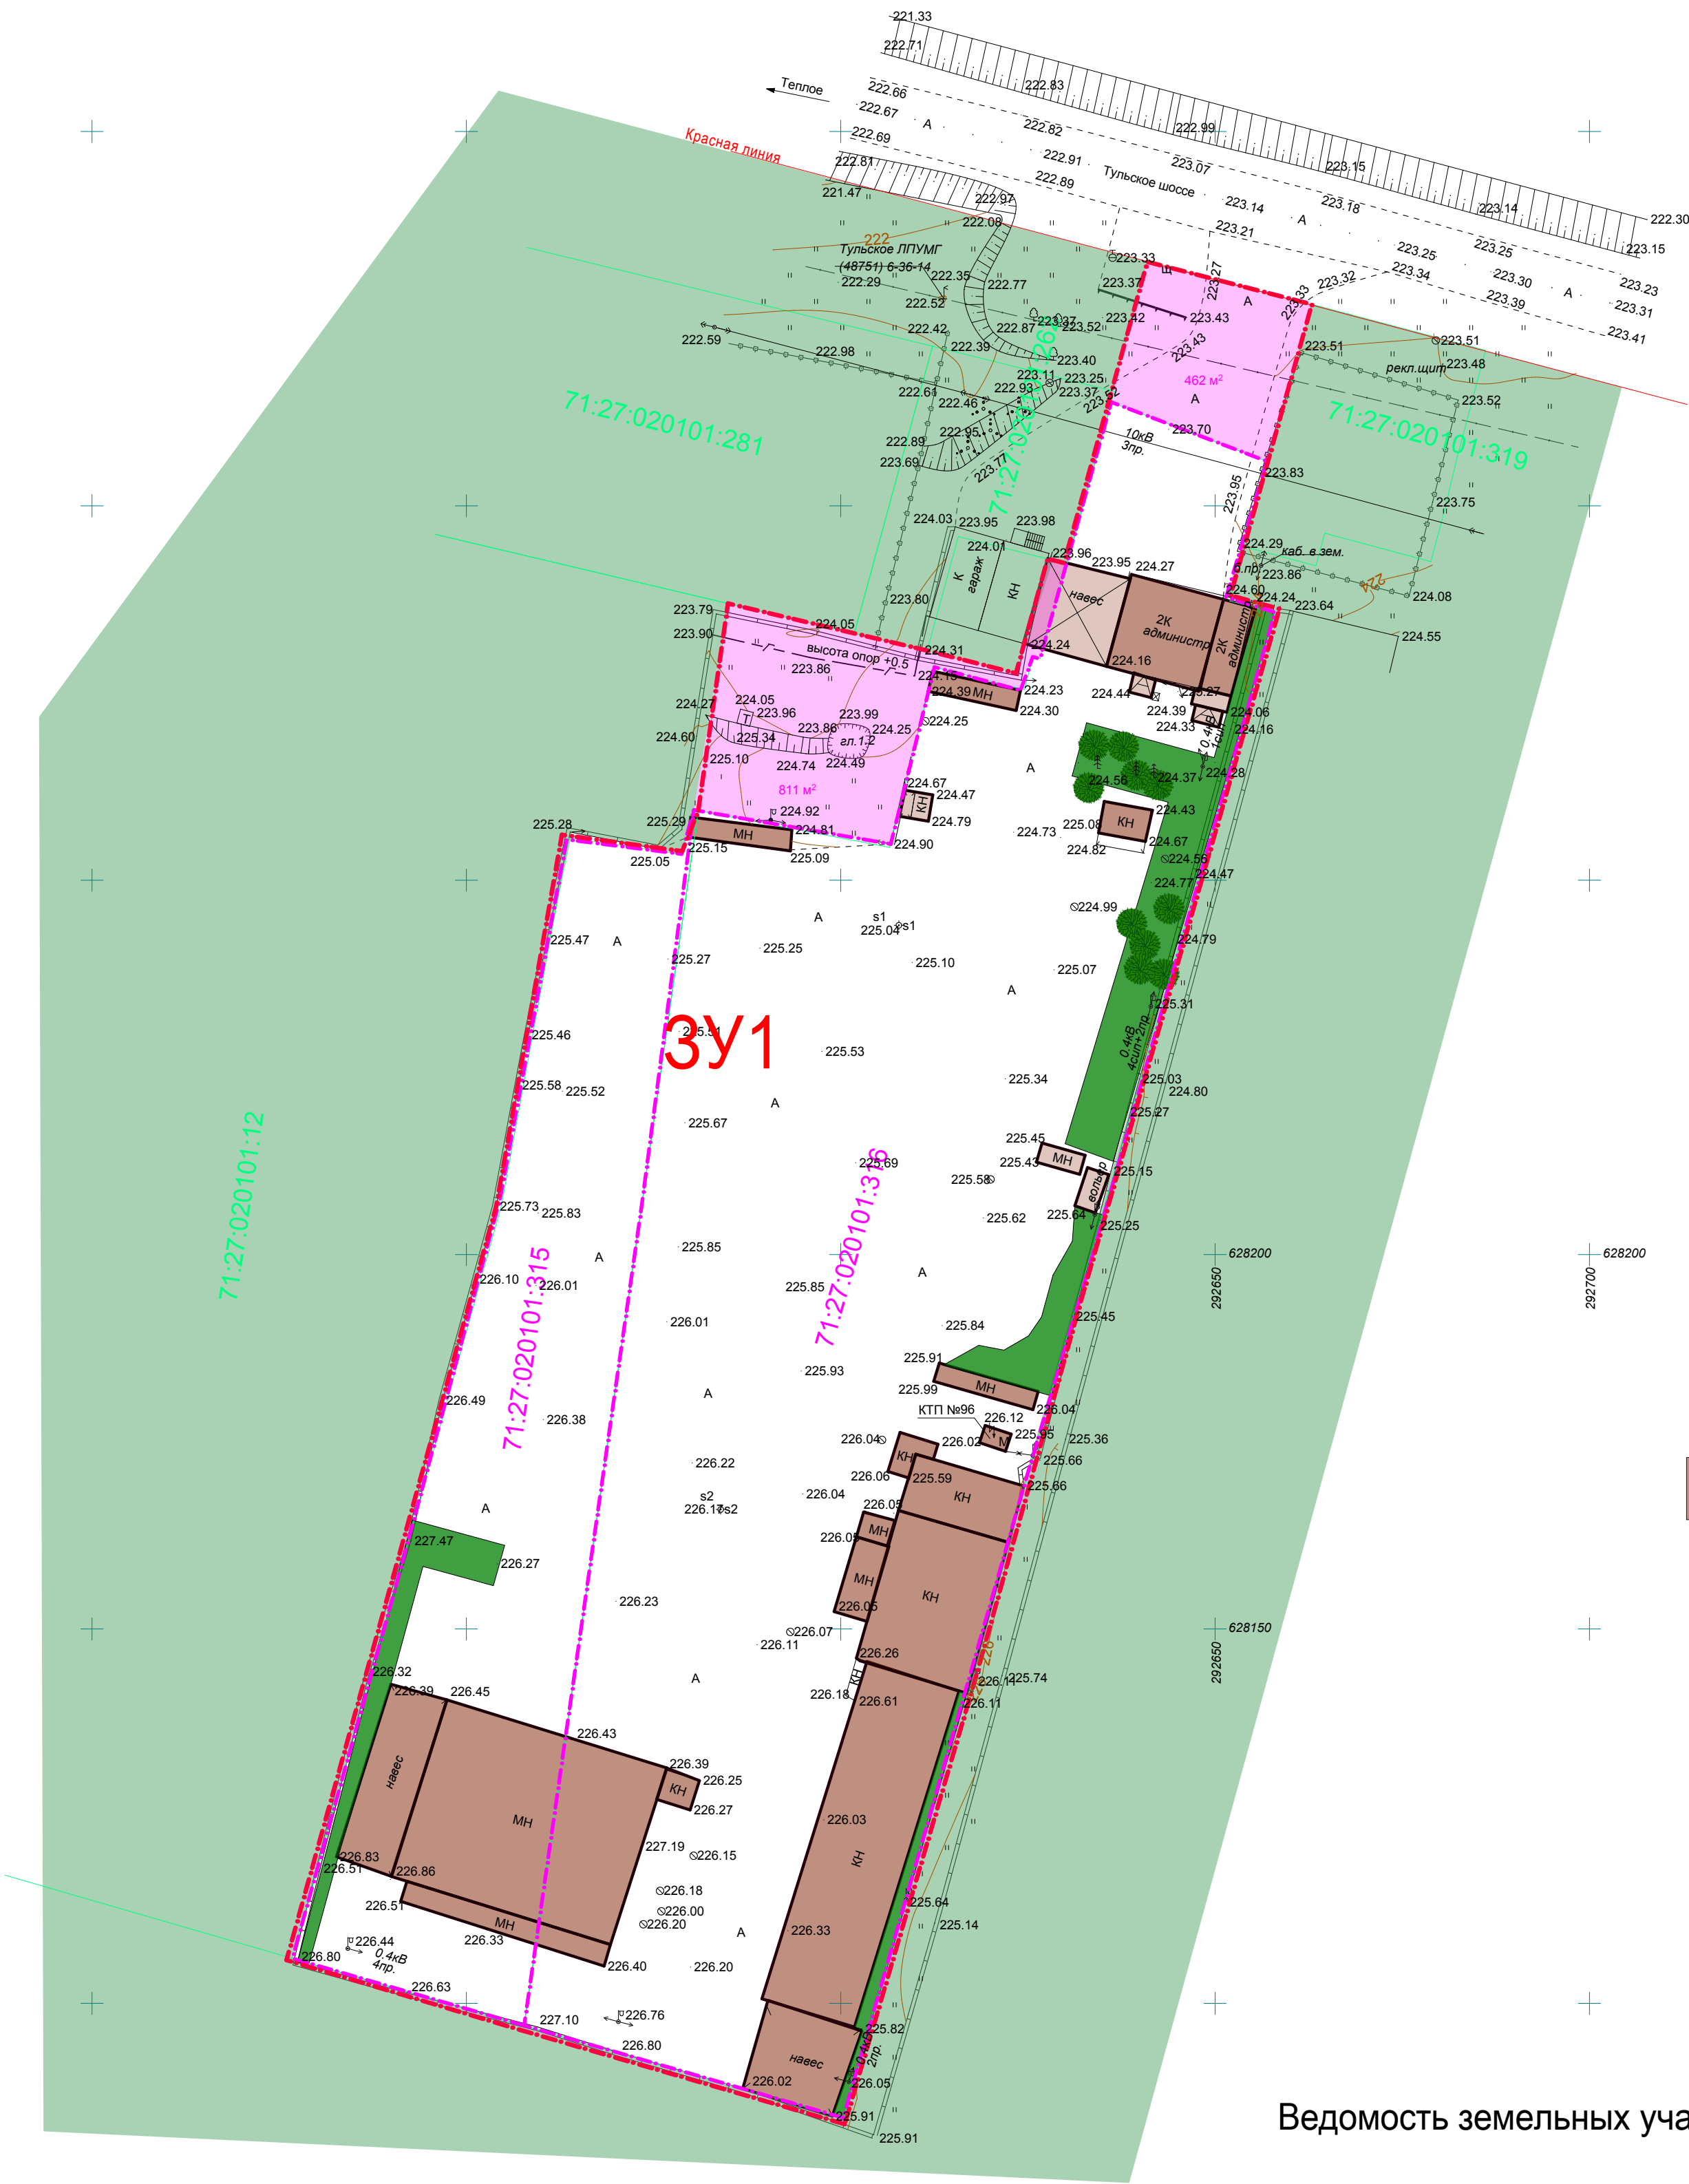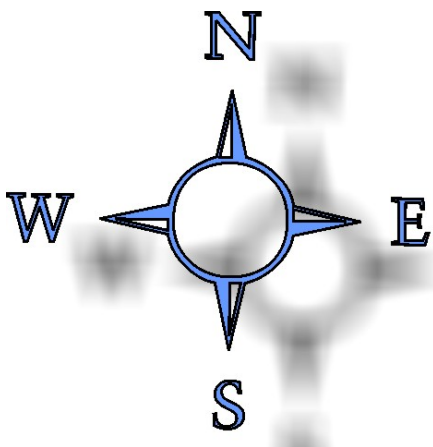

Условные обозначения

- Существующая граница предприятия
- Существующие здания
- Проектная граница предприятия
- Дополнительно предоставляемая территория

Ведомость земельных участков

№ п/п	Обозначения ЗУ	Площадь (кв.м)	Категория	Вид разрешенного использования
1	71:27:000000:ЗУ1	16 015	Земли населенных пунктов	Объекты характерные для населенных пунктов
2	71:27:020101:315	3 565	Земли населенных пунктов	Объекты характерные для населенных пунктов
3	71:27:020101:316	11 177	Земли населенных пунктов	Объекты характерные для населенных пунктов
4	:Т/п1	462	Земли населенных пунктов	Объекты характерные для населенных пунктов
5	:Т/п2	811	Земли населенных пунктов	Объекты характерные для населенных пунктов