


ПРОЕКТ ПЛАНИРОВКИ И МЕЖЕВАНИЯ


ТЕРРИТОРИИ АВТОТРАНСПОРТНОГО ПРЕДПРИЯТИЯ  
ПО УЛ. ТУЛЬСКОЕ ШОССЕ В Г. ЕФРЕМОВ ТУЛЬСКОЙ ОБЛАСТИ

Положения  
Чертеж проекта планировки

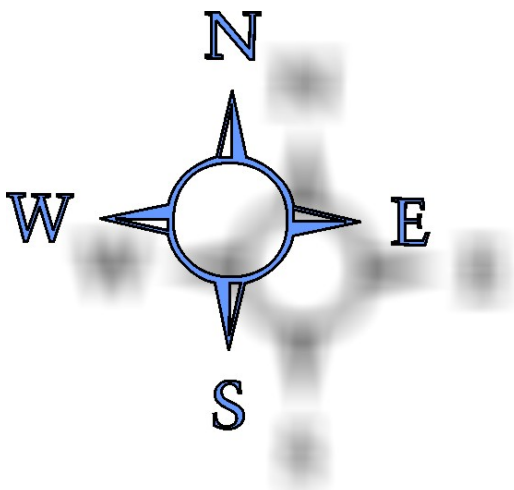

Основной чертеж проекта планировки

М 1:500

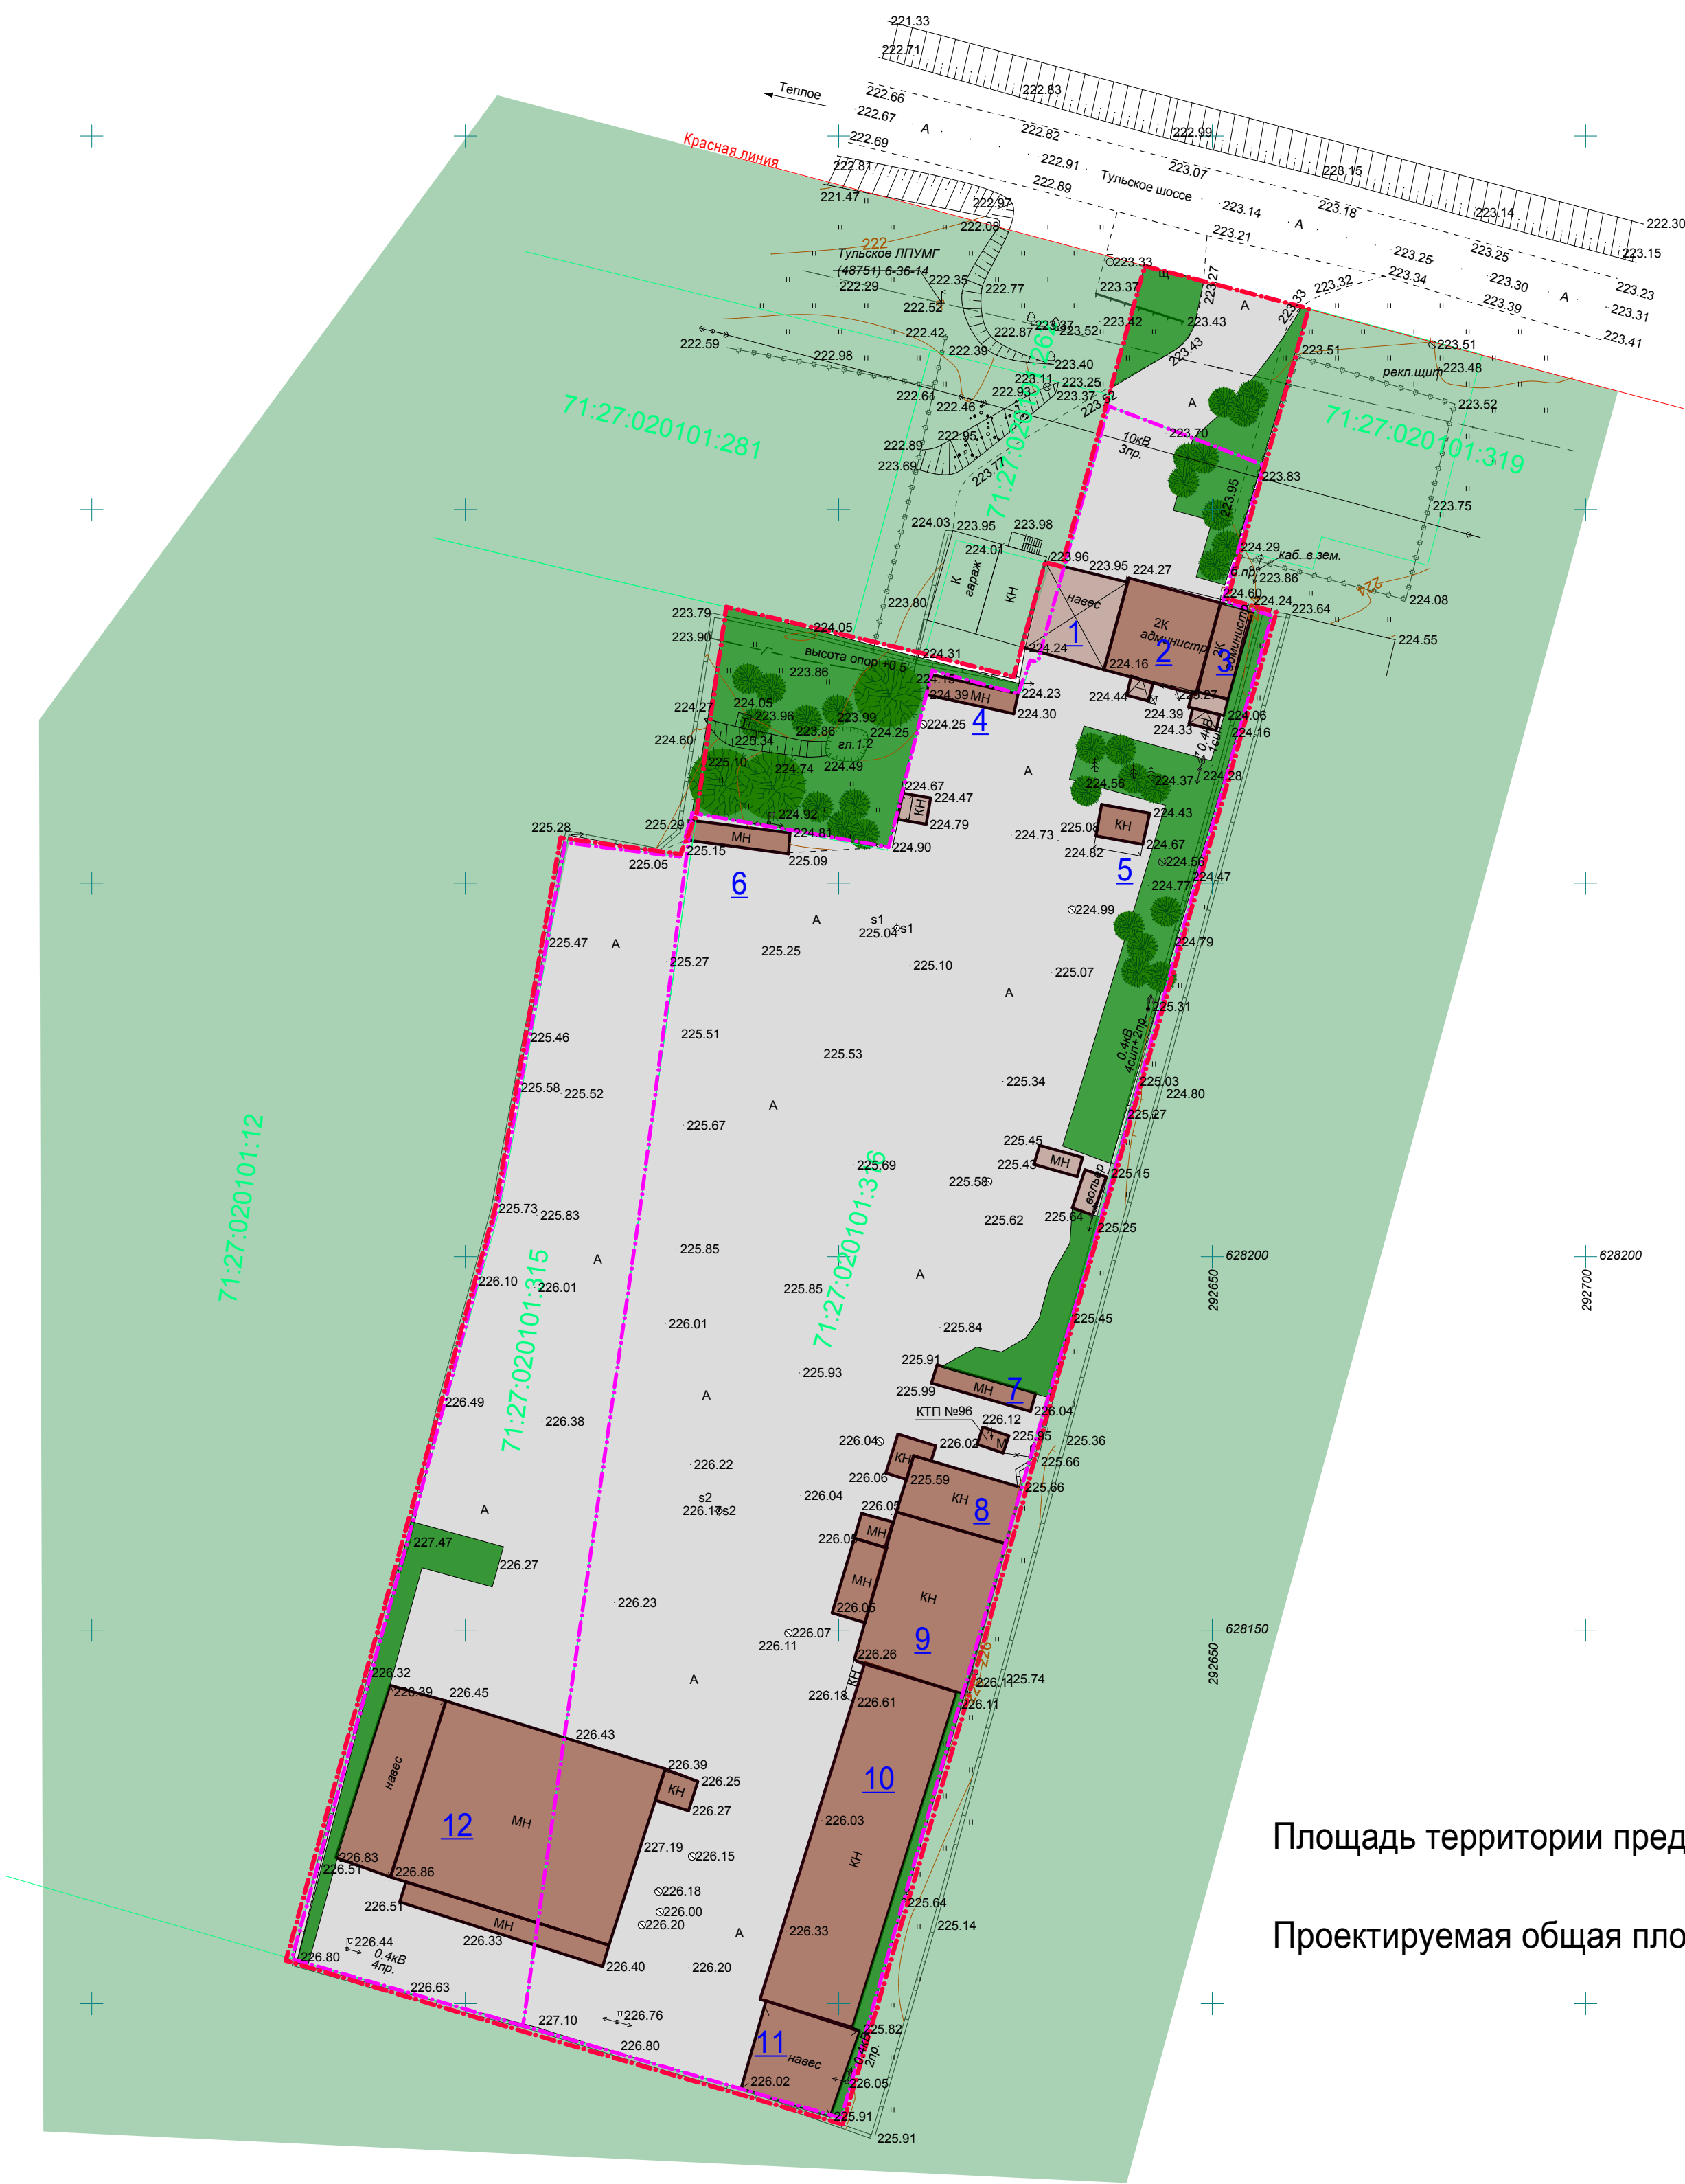

Экспликация зданий и сооружений

- 1. Навес над въездом
- 2. Административное здание
- 3. Административное здание
- 4. Бытовое здание
- 5. Заправочный пункт
- 6. Бытовое здание стояночной зоны
- 7. Бытовое помещение ремонтной зоны
- 8. Сварочный цех
- 9. Сварочный цех
- 10. Материальный склад
- 11. Навес
- 12. Мойка

Баланс территории

Площадь территории предприятия существующая	14 742,00 м2
Проектируемая общая площадь территории предприятия	16 015,00 м2

Условные обозначения

- 2

Существующие здания
- 2

Существующая граница предприятия
- 2

Проектная граница предприятия
- 2

Озеленение
- 2

Асфальто-бетонное покрытие

СОРТАМЕНТ	
Имя, И.О.Ф.	Васильев И.И.
Полное, и. дата	
Имя, И.О.Ф.	