Положения

Чертеж проекта межевания

ПРОЕКТ ПЛАНИРОВКИ И МЕЖЕВАНИЯ

ТЕРРИТОРИИ ЧАСТИ КВАРТАЛА ПО УЛ. СВЕРДЛОВА В Г. ЕФРЕМОВ ТУЛЬСКОЙ ОБЛАСТИ

Разбивочный чертеж

М 1:500

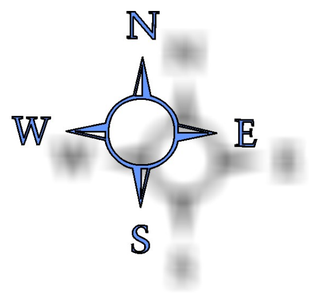

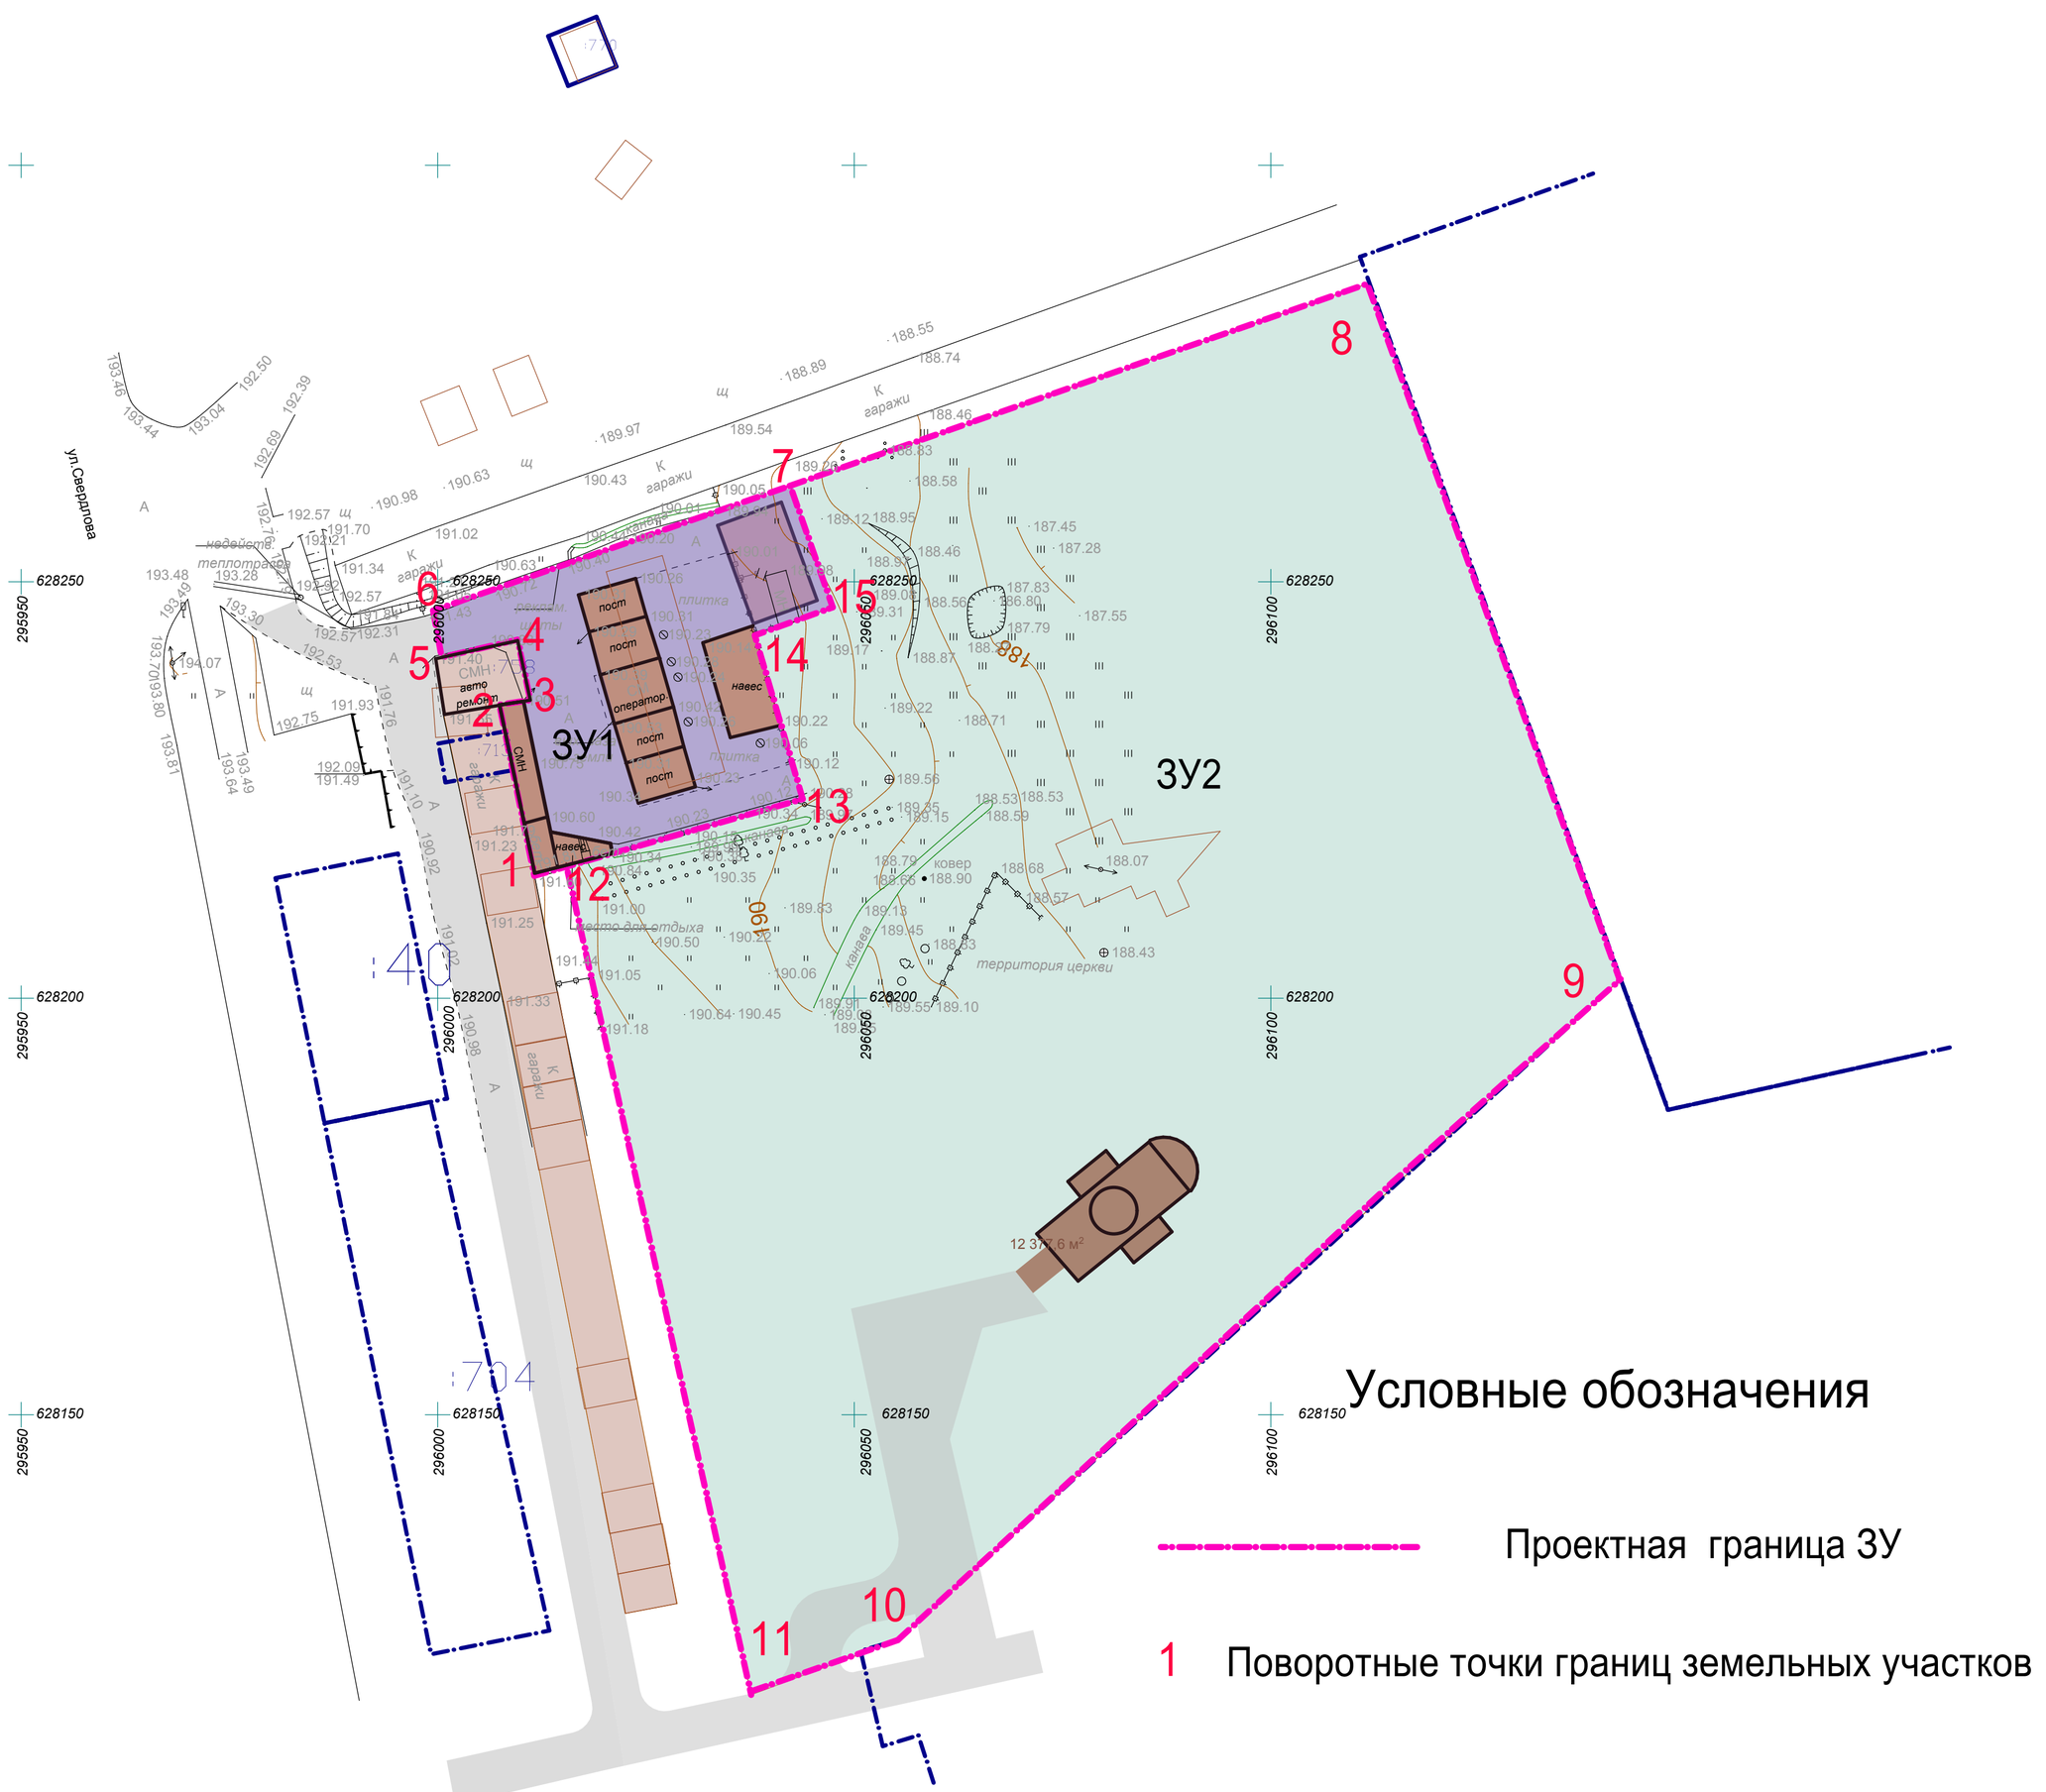

Условные обозначения

Проектная граница ЗУ

1 Поворотные точки границ земельных участков

Поворотные точки проектируемой границы ЗУ1

Обозначения точек границы	X	Y
1	628214,70	296011,60
2	628235,10	296007,42
3	628235,79	296011,11
4	628242,93	296009,60
5	628240,96	296000,65
6.	628246,54	295999,45
7.	628261,53	296042,31
13.	628223,49	296044,01
14.	628243,57	296038,06
15.	628246,93	296047,42

Поворотные точки проектируемой границы ЗУ2

Обозначения точек границы	X	Y
7	628261,53	296042,31
8	628285,87	296111,83
9	628202,30	296141,99
10	628122,95	296055,23
11	628115,37	296037,63
12	628215,17	296015,61
13	628223,49	296044,01
14	628243,57	296038,06
15	628246,93	296047,42

СОГЛАСОВАНО:

Взамен инв. N

Подпись и дата

Инв. N подл.

Исполнитель: Архитектор Малород В.И.

Лист

Формат А1