
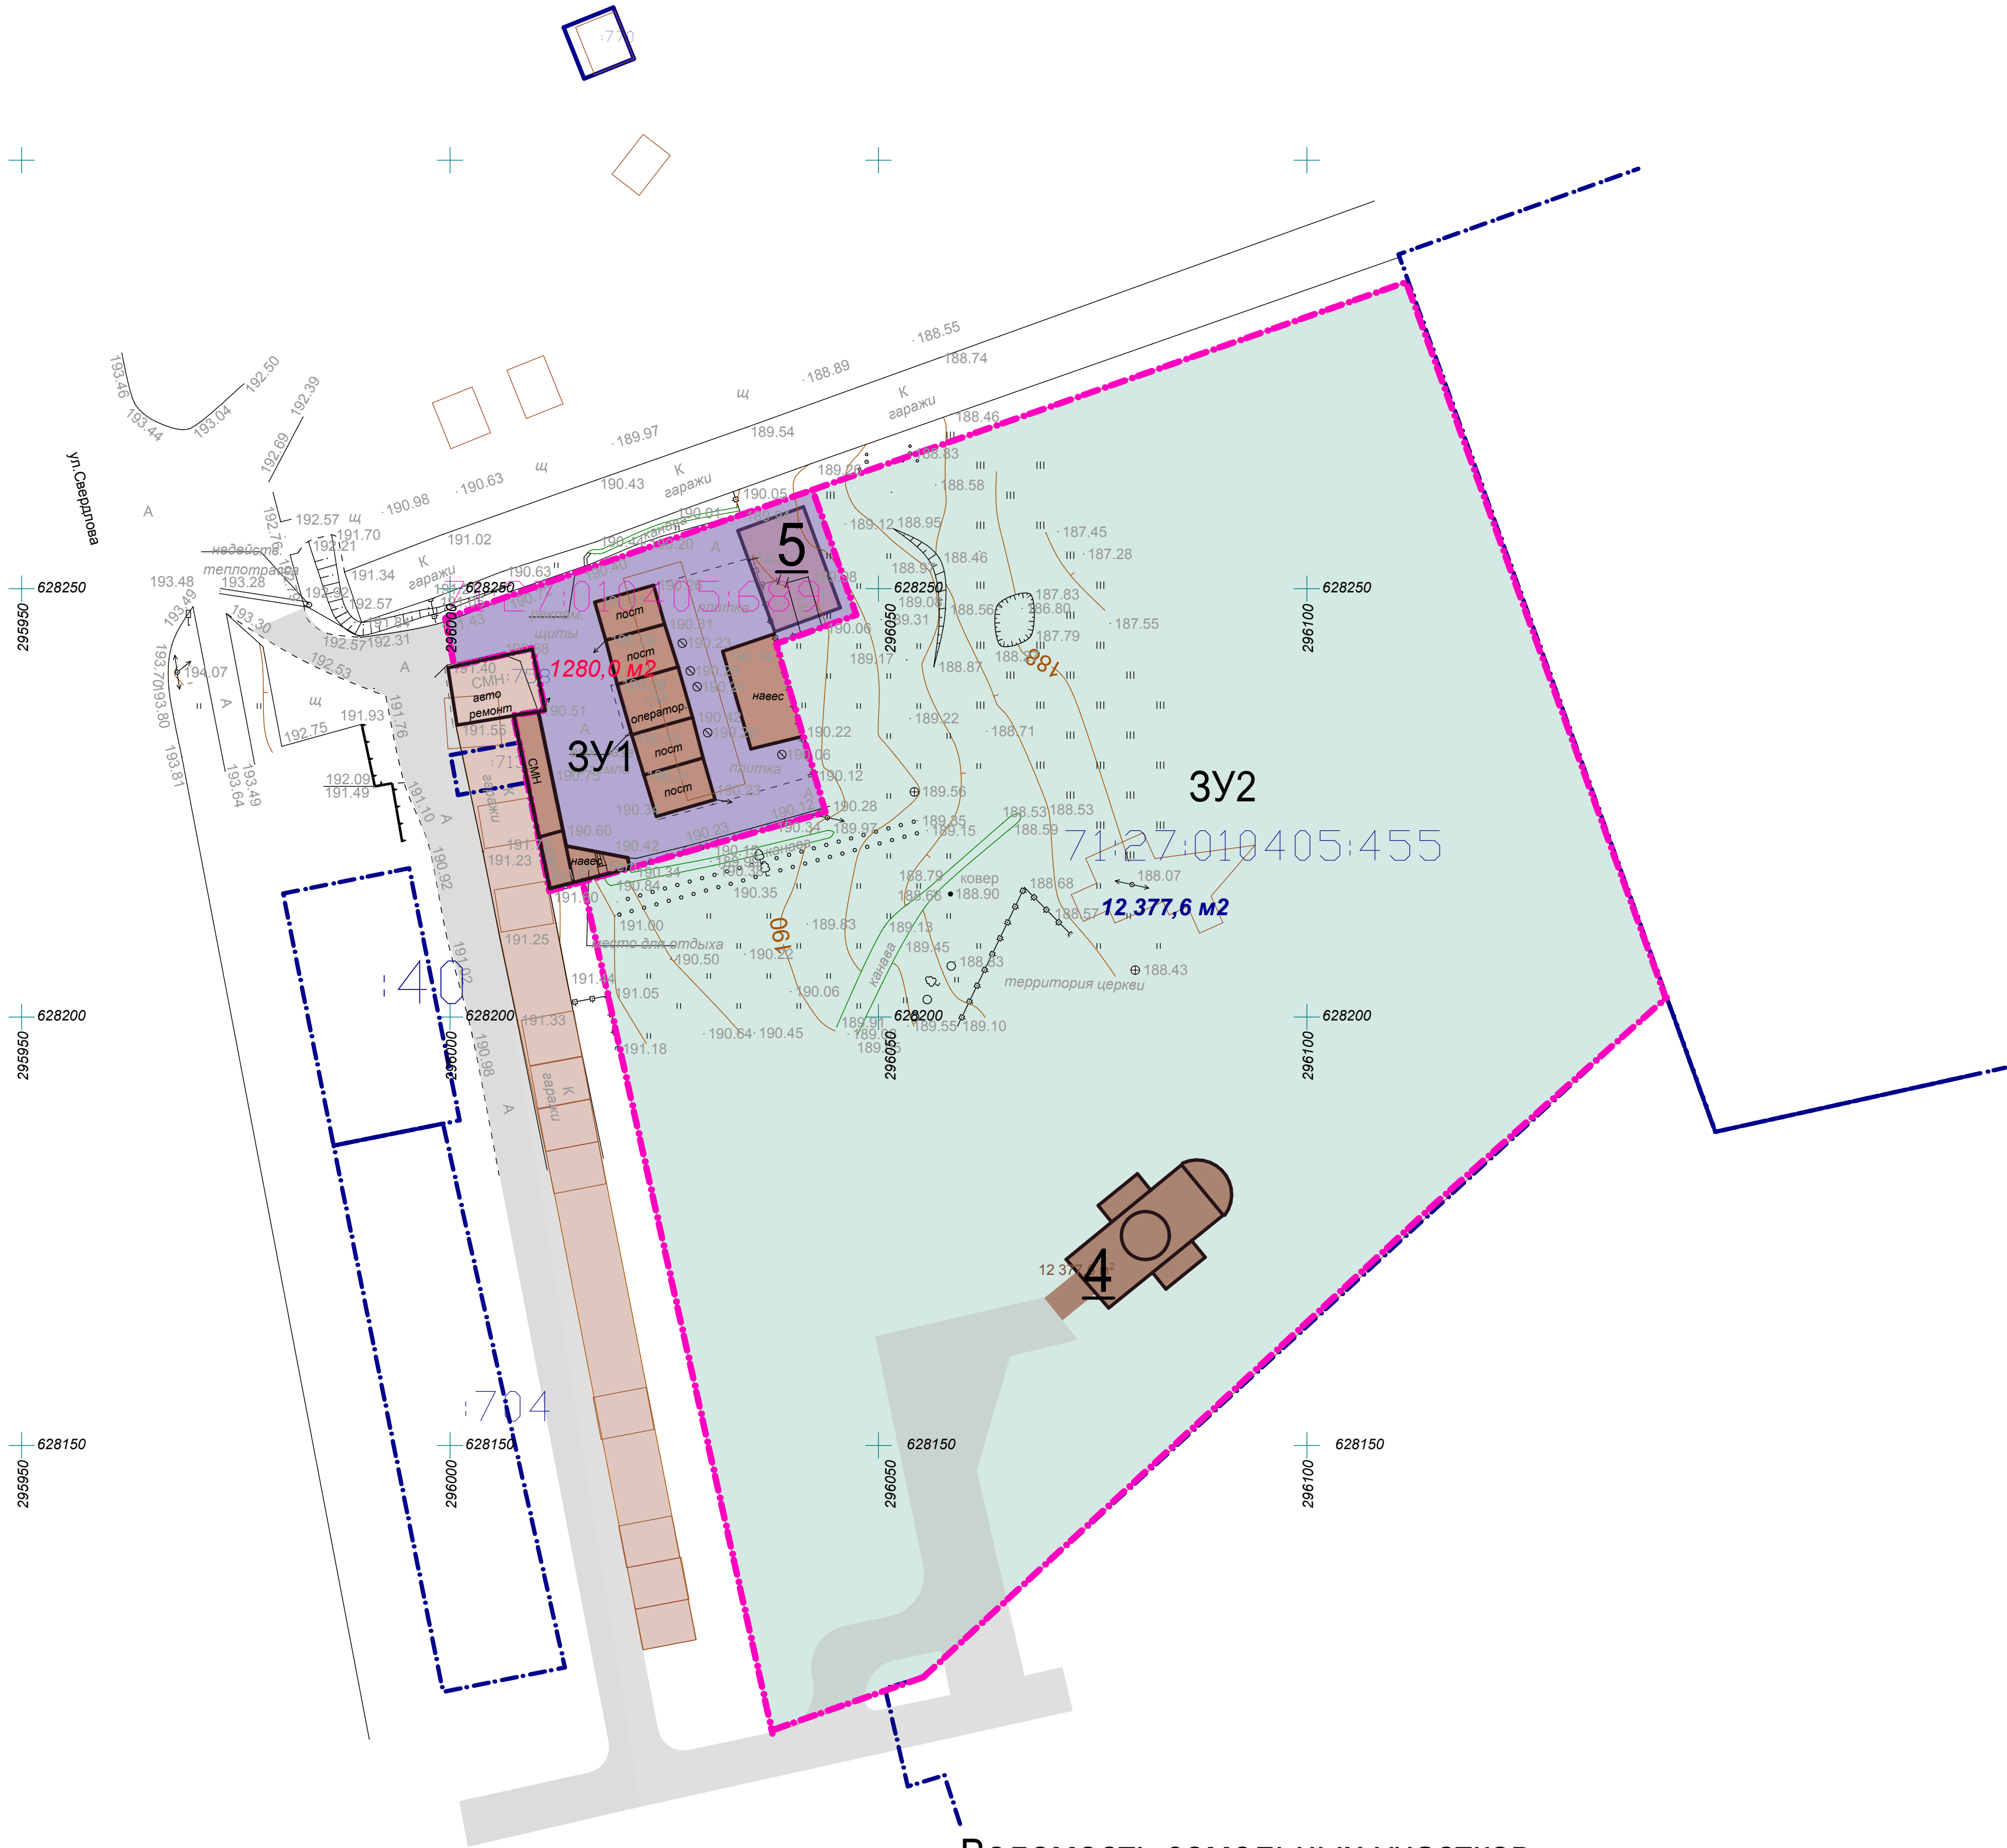


ПРОЕКТ ПЛАНИРОВКИ И МЕЖЕВАНИЯ

ТЕРРИТОРИИ ЧАСТИ КВАРТАЛА ПО УЛ. СВЕРДЛОВА
В Г. ЕФРЕМОВ ТУЛЬСКОЙ ОБЛАСТИ

Основной чертеж проекта межевания (баланс территории)

М 1:500

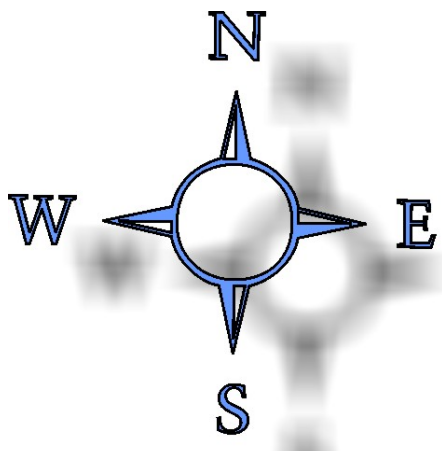

Ведомость земельных участков

№ п\п	Обозначения ЗУ	Площадь (кв.м)	Категория	Вид разрешенного использования
1	71:27:010405:3У1	1280,0	Земли населенных пунктов	Объекты характерные для населенных пунктов
	71:27:010405:689	1200,0	Земли населенных пунктов	
	:Т/п1	80,0	Земли населенных пунктов	
2	71:27:010405:3У2	12377,6	Земли населенных пунктов	Объекты характерные для населенных пунктов
	71:27:010405:455	5000,0	Земли населенных пунктов	
	:Т/п1	7377,6	Земли населенных пунктов	

СОГЛАСОВАНО:

Имя, И.подп.

Подпись и дата

Ваше имя, И.подп.

Исполнитель: Архитектор Малород В.И.

Лист

Формат А1