


ПРОЕКТ ПЛАНИРОВКИ И МЕЖЕВАНИЯ
ТЕРРИТОРИИ СЕЛЬСКОХОЗЯЙСТВЕННОГО ПРЕДПРИЯТИЯ ООО "ВОЗРОЖДЕНИЕ"
В Д. ЧЕРНЯТИНО ЕФРЕМОВСКОГО РАЙОНА ТУЛЬСКОЙ ОБЛАСТИ
Основной чертеж проекта планировки

М 1:1000

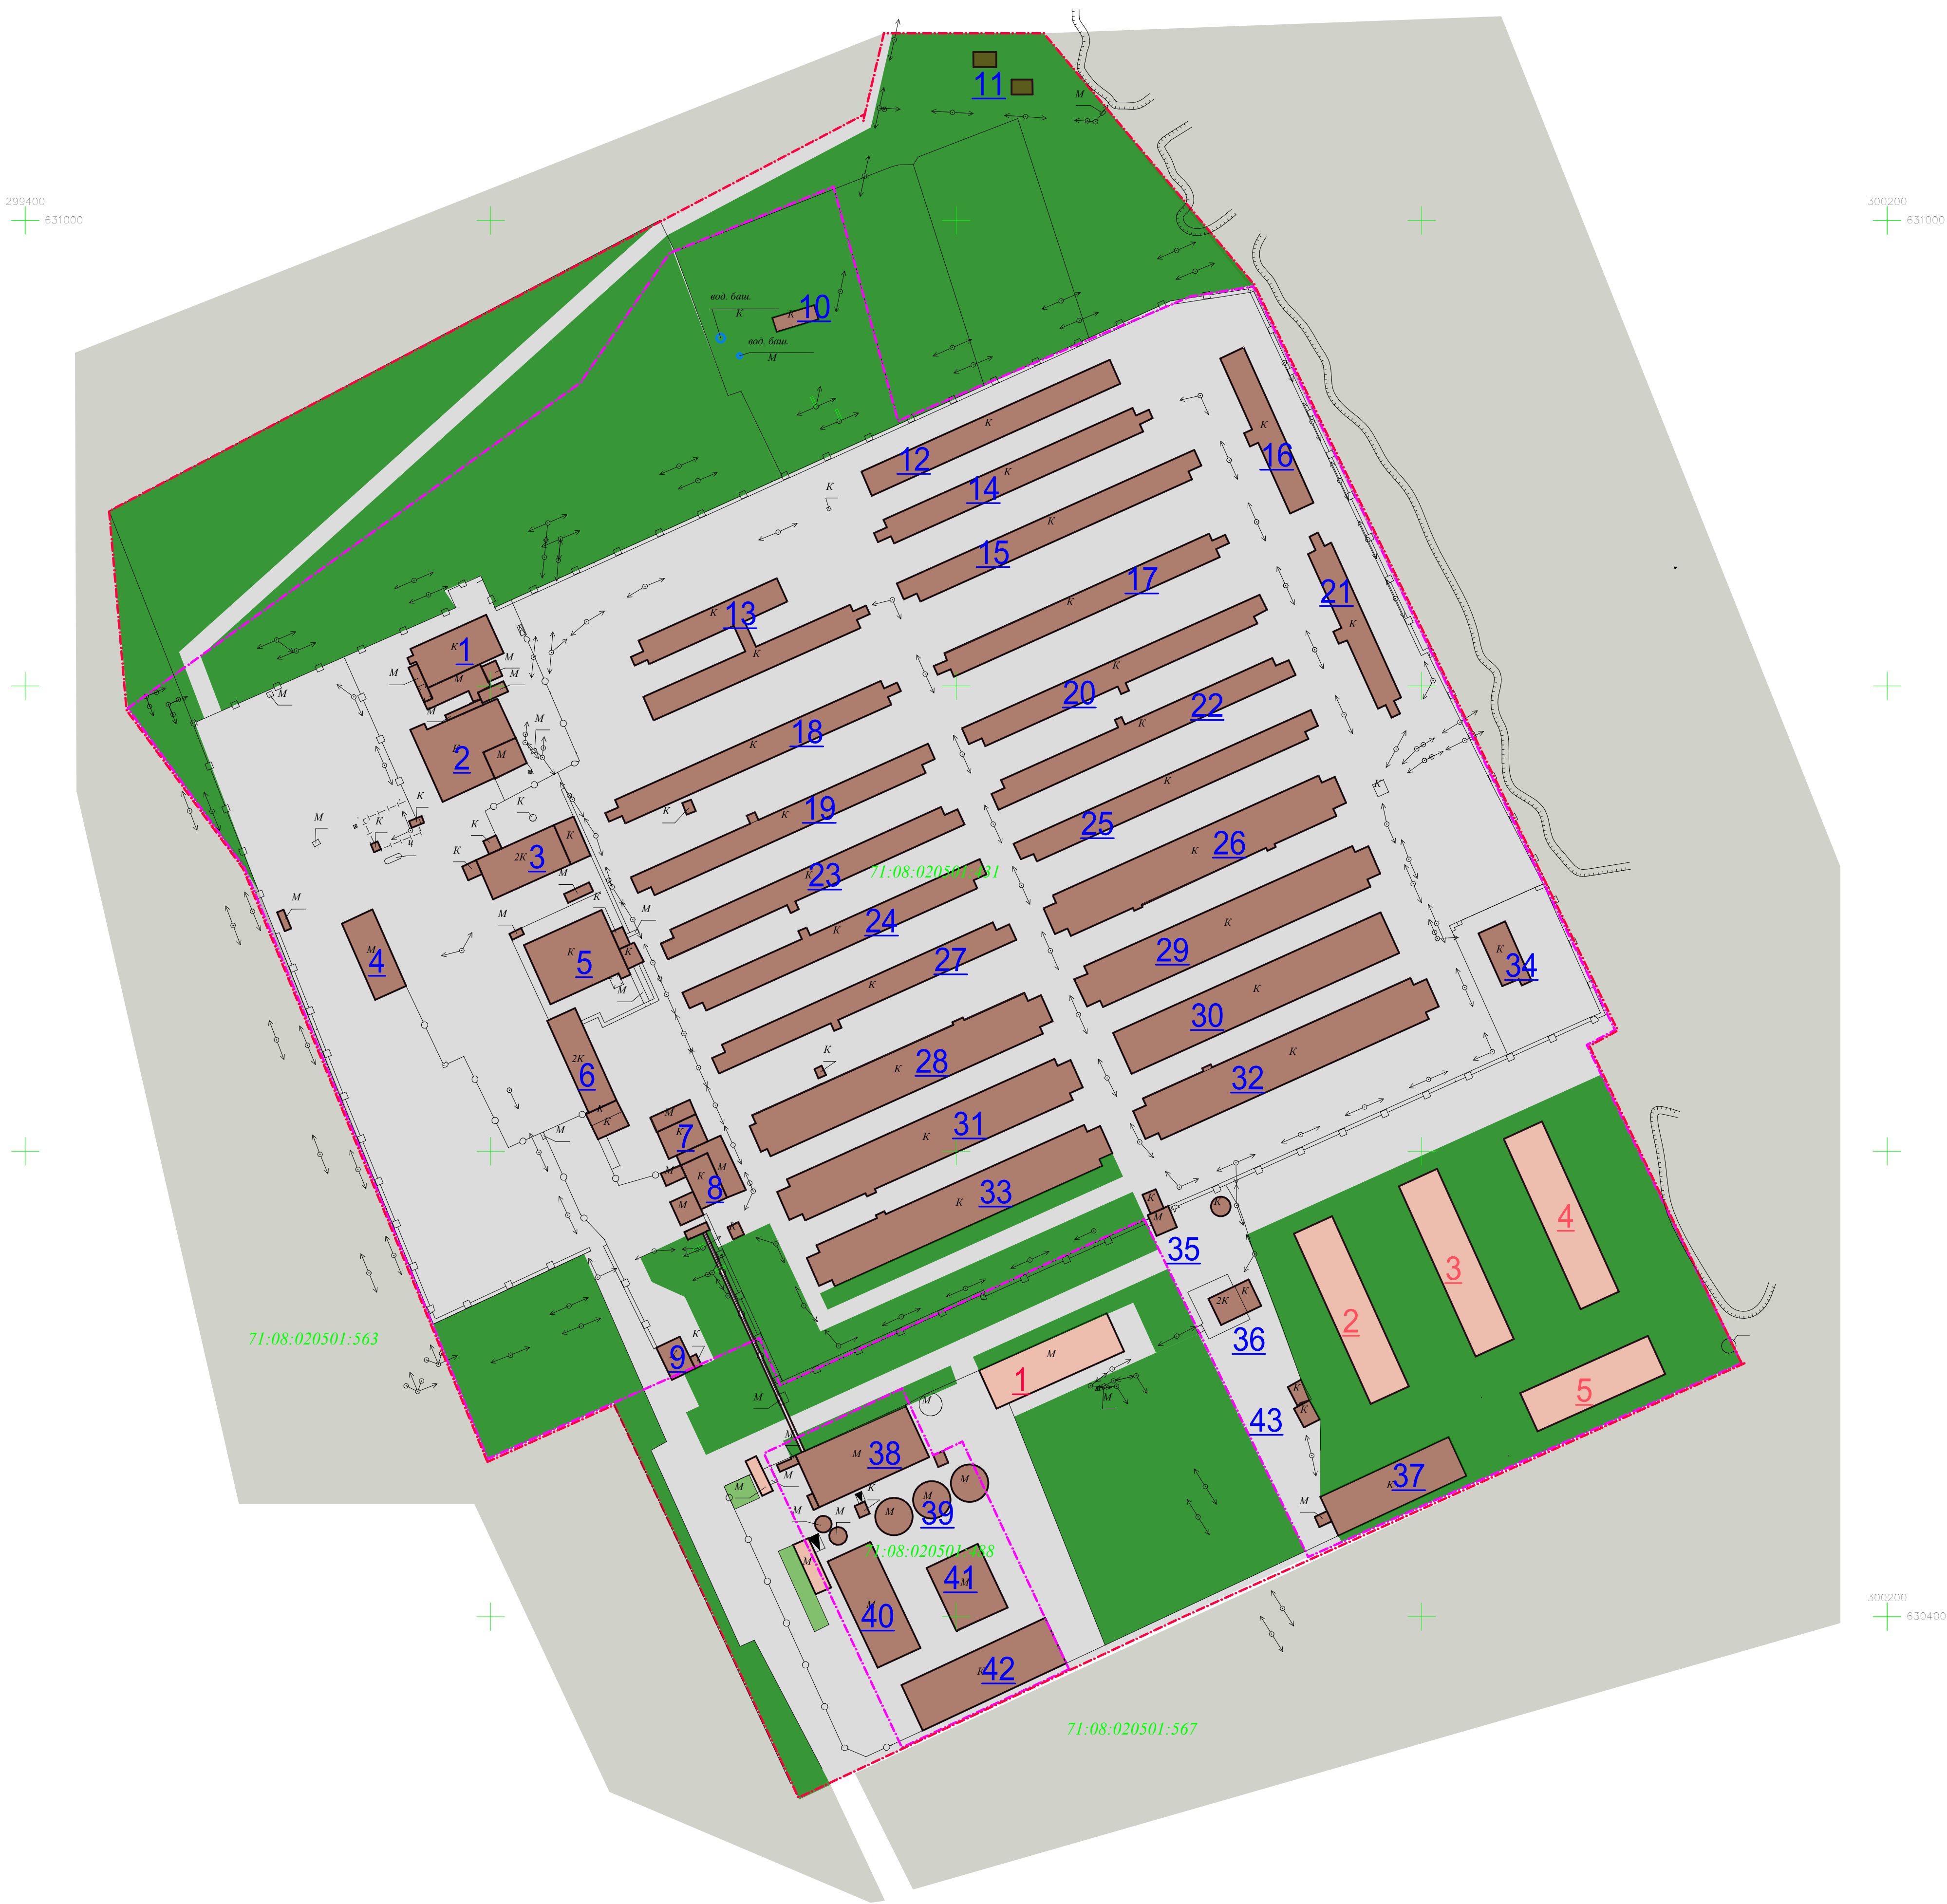

Экспликация зданий и сооружений

Баланс территории

Существующие здания

Проектные здания

Площадь территории предприятия:

1. Столовая

1а Молочный цех

2. Автогараж

3. Мехмастерская

4. Ангар

5. Цех мясопереработки

6. Административное здание

7. Кормоцех

8. Силосный зерносклад

9. Весовая

10. Водозаборная станция

11. Насосная станция

12. Склад кормов

13. Цех содержания хряков

13а Цех супоросных свиноматок

14. Цех №11 ремонтных свинок

15. Цех №12 холостых свиноматок

16. Цех №21

17. Цех №13 супоросных свиноматок

18. Цех №3 супоросных свиноматок

19. Цех №4 цех опороса

20. Цех №14 цех опороса

21. Цех №22

22. Цех №15 цех опороса

23. Цех №5 цех опороса

24. Цех №6 цех опороса
25. Цех №16

26. Цех №17 группа 2/4

27. Цех №7

28. Цех №8

29. Цех №18 группа откорма

30. Цех №19 группа 2/4

31. Цех №9 группа откорма

32. Цех №20 группа откорма

33. Цех №10 группа откорма

34. Цех по изготовлению белкового корма

35. Рампа

36. Убойная площадка

37. Склад кормов

38. Склад №1 хранения зерна

38а Лаборатория

39. Силосный зерносклад 4 шт.

40. Склад хранения зерна

41. Склад хранения зерна №3

42. Склад хранения зерна №2

43. Очистные сооружения

44. Завальная яма

45. Буферная емкость

46. Сушильная установка

47. Пультовая

48. Весовое хозяйство

- существующая	244 273,00 м2
- проектируемая	309 497,80 м2

Условные обозначения

- Существующая граница предприятия
- 2

Существующие здания
- 1

Проектируемые здания
- Озеленение
- Асфальто-бетонное покрытие
- Проектная граница предприятия